


FASAD MOT SÖDER

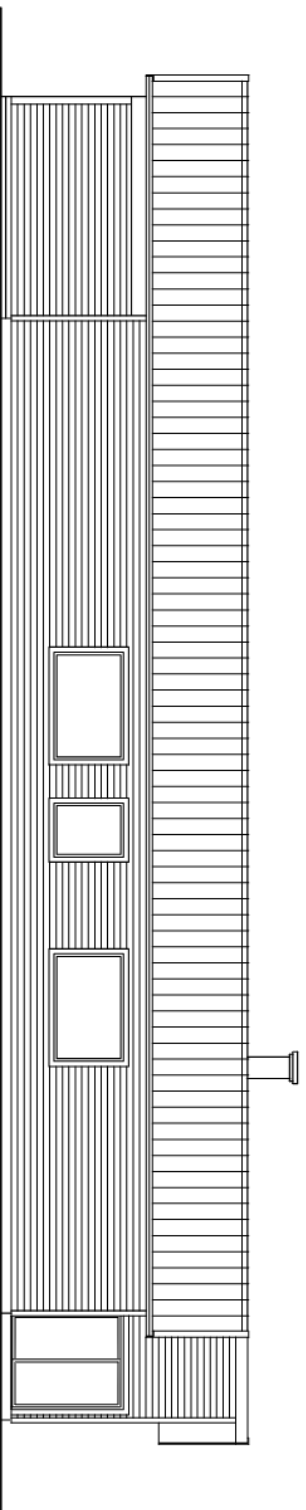

FASAD MOT NORR



BEG.	ART.	REGISTRERINGSÅRER	SEK.	DATUM

BYGGLOVHANDLING

BILLA 1:84, VÄXJÖ KOMMUN

Byggherre :

BA Borgström Arkitektur
 Adelsvigen 8, 360 44, Ingelstadi rd

RITAD AV MB
 HANDELSSÄGARE MB

DATUM 2021-01-29
 ANSVARIG Mikael Borgström

NYBYGGNAD AV ENFAMILJSHUS

FASADER MOT SÖDER OCH NORR

SKALA 1:100/A3
 NUMMER A-40.3-101
 BET.