

FÖRKLARINGAR

ALLA MÄTT I MM OM EJ ANNAT ANGES

- ASFALT HÄRDGJORT YTA INOM FASTIGHET 138 KVM
- GRÄS
- BYGGNAD
- STENKISTA. MÄTT 1800 x 1200 x 4630 M
PLUVIAL EL. LIKVÄRDIG STORLEK ~ 10
- RÖRDRAGNING UNDER MARK
RADIE <240 MM TILL STENKISTA
SAMT
- RÖRDRAGNING MED
DRÄNERINGSRÄNNA TILL
STENKISTA
- TG

FASTIGHETSGRÄNS

DIMENSIONERING STENKISTA:
6 M³ PER 100 KVM HÄRDGJORD YTA

MÄNGD HÄRDGJORD YTA: 166 KVM
6 x 1,66= 9,96 M³ STENKISTA
- MARKHÖJDER



NYA MARKHÖJDER DEFINIERAS MED
TVÅ DECIMALER VID
BYGGNADSGRÄNS SAMT I HELA
HÖJDMETER VID ÖVRIG DEFINITION.
NYA MARKHÖJDER DEFINIERAS I
SVART
- BEF. MARKHÖJDER

DEFINIERAS MED GRÅ LINJE SOM
HÖJDMARKERING
SAMT I GRÄTT I NUMERISK
INFORMATION (LIKA
NYBYGGNADSKARTAS
HÖJDEFINITIONER)
NOTA BENE: BEFINTLIGA OCH NYA
MARKHÖJDER ÖVERLAPPAR TIDVIS
VARANDRA.
- NY FÖRBINDELSEPUNKT

SAMORDNAS MED
ROSLAGSVATTEN

BET	ÄNDRINGEN AVSER	DATUM	SIGN
BYGGLOVSHANDLING			
EKBÄCKEN 3:104			
NYBYGGNAD VILLA			
A	Monsén arkitekter AB 073-5066857		
K	-		
V	-		
E	-		
L	-		
UPPDRAG.NR		RITAD/KONSTR. AV	HANDLAGGARE
0025		WW	WW
DATUM		ANSVARIG	
20220710		DM	
MARKPLANERINGSKARTA			
SKALA		NUMMER	BET
A3 1:400		A-00-1-002	
A1 1:200			


MARKPLANERINGSKARTA
1 : 200

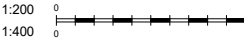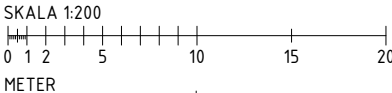

EKBÄCKEN

Åkerstorp ga:1

Planbestämmler: BF II

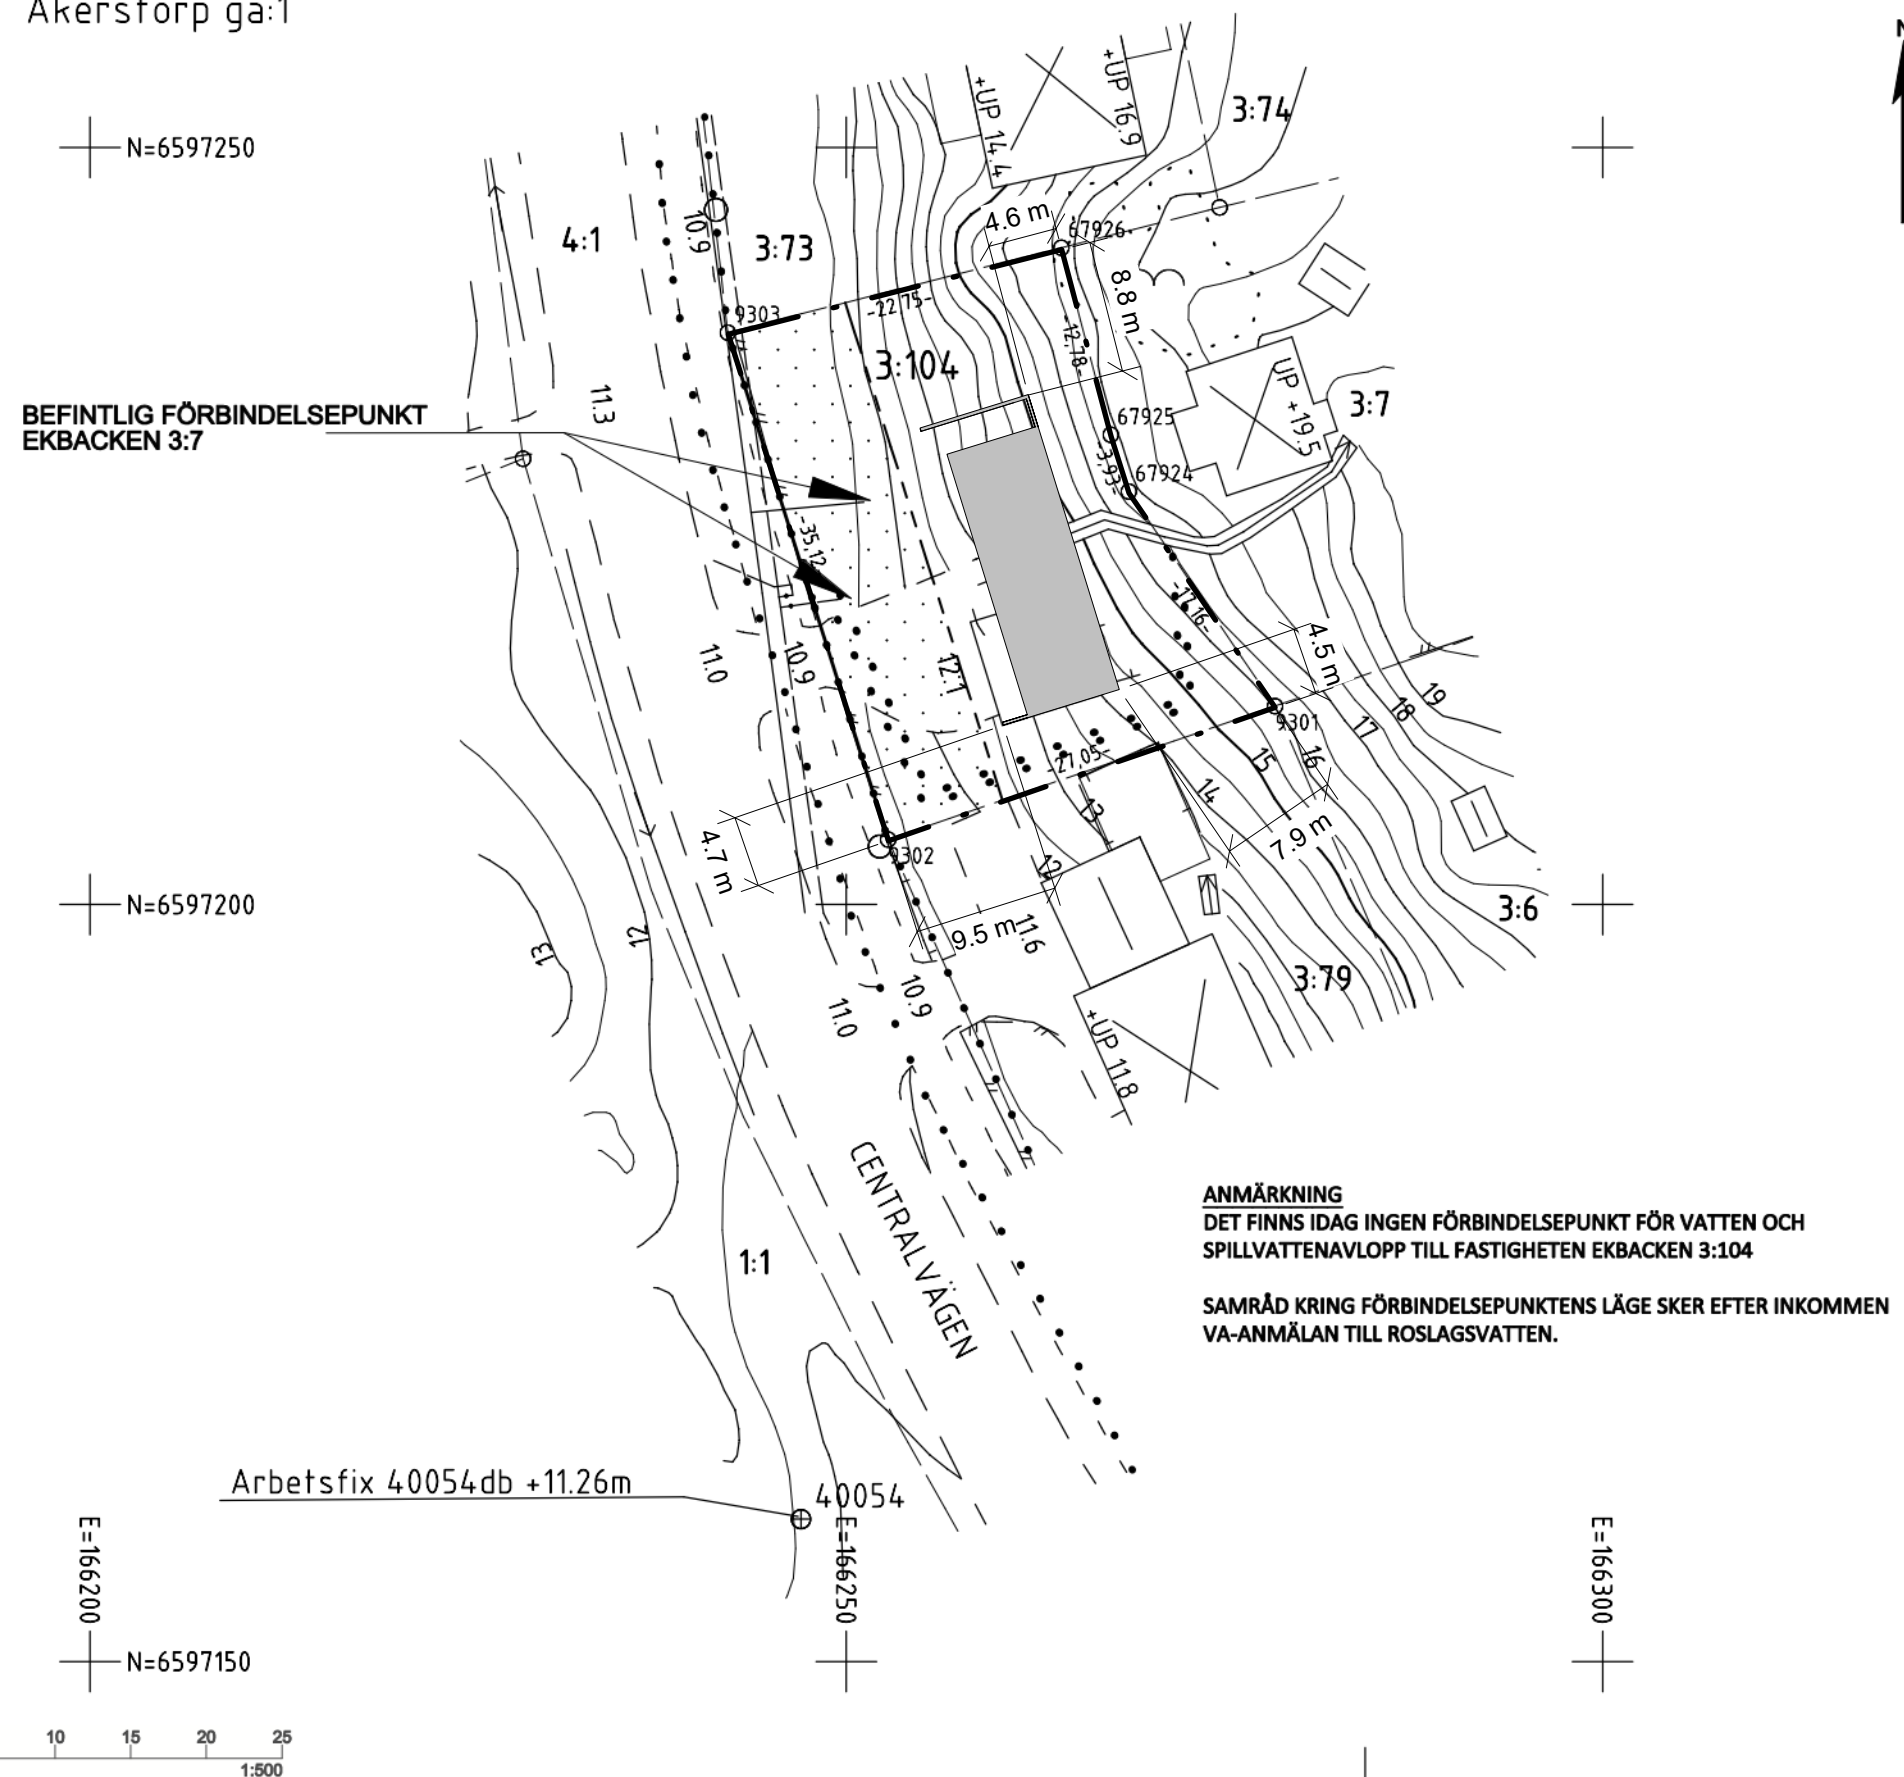

Samhällsbyggnadsförvaltningen
Kart- och mätenheten

**NYBYGGNADSKARTA över
Ekbacken 3:104**

	Landareal:	801m ²
Adress: Centraivägen 38	Vattenareal:	- m ²
Skala: 1:500	Originalformat:	A3

Detaljplan

Nummer: 138	Laga kraft: 1962-10-30
-------------	------------------------

Koordinatsystem

Plan: SWEREF 99 18 00 Höjd: RH2000

Nybyggnadskarta sammanställd

Datum: 2022-03-07
Granskad av: ML

Monica Theander
Fältkontroll av: ML/EJ

Va-ledningar inlagda av Roslagsvatten AB

Datum: 2022-03-01 Av: Åke Sjögren

Redovisning av rättigheter kan vara ofullständig.

Före schaktning bör kontakt tas med www.ledningskollen.se för ledningsanvisning av underjordiska ledningar (till exempel: el, tele, kabeltv, fiberkabel, fjärrvärme och VA)

Koordinatlista, Roslagsvattens beskrivning, teckenförklaringar mm redovisas i bilagor.

Övrigt:


Situationsplan upprättad:

Ort:..... Datum:.....


Av:

Revidering nybyggnadskarta

Bet.	Ant	Ändring avser	Sign:	Datum:

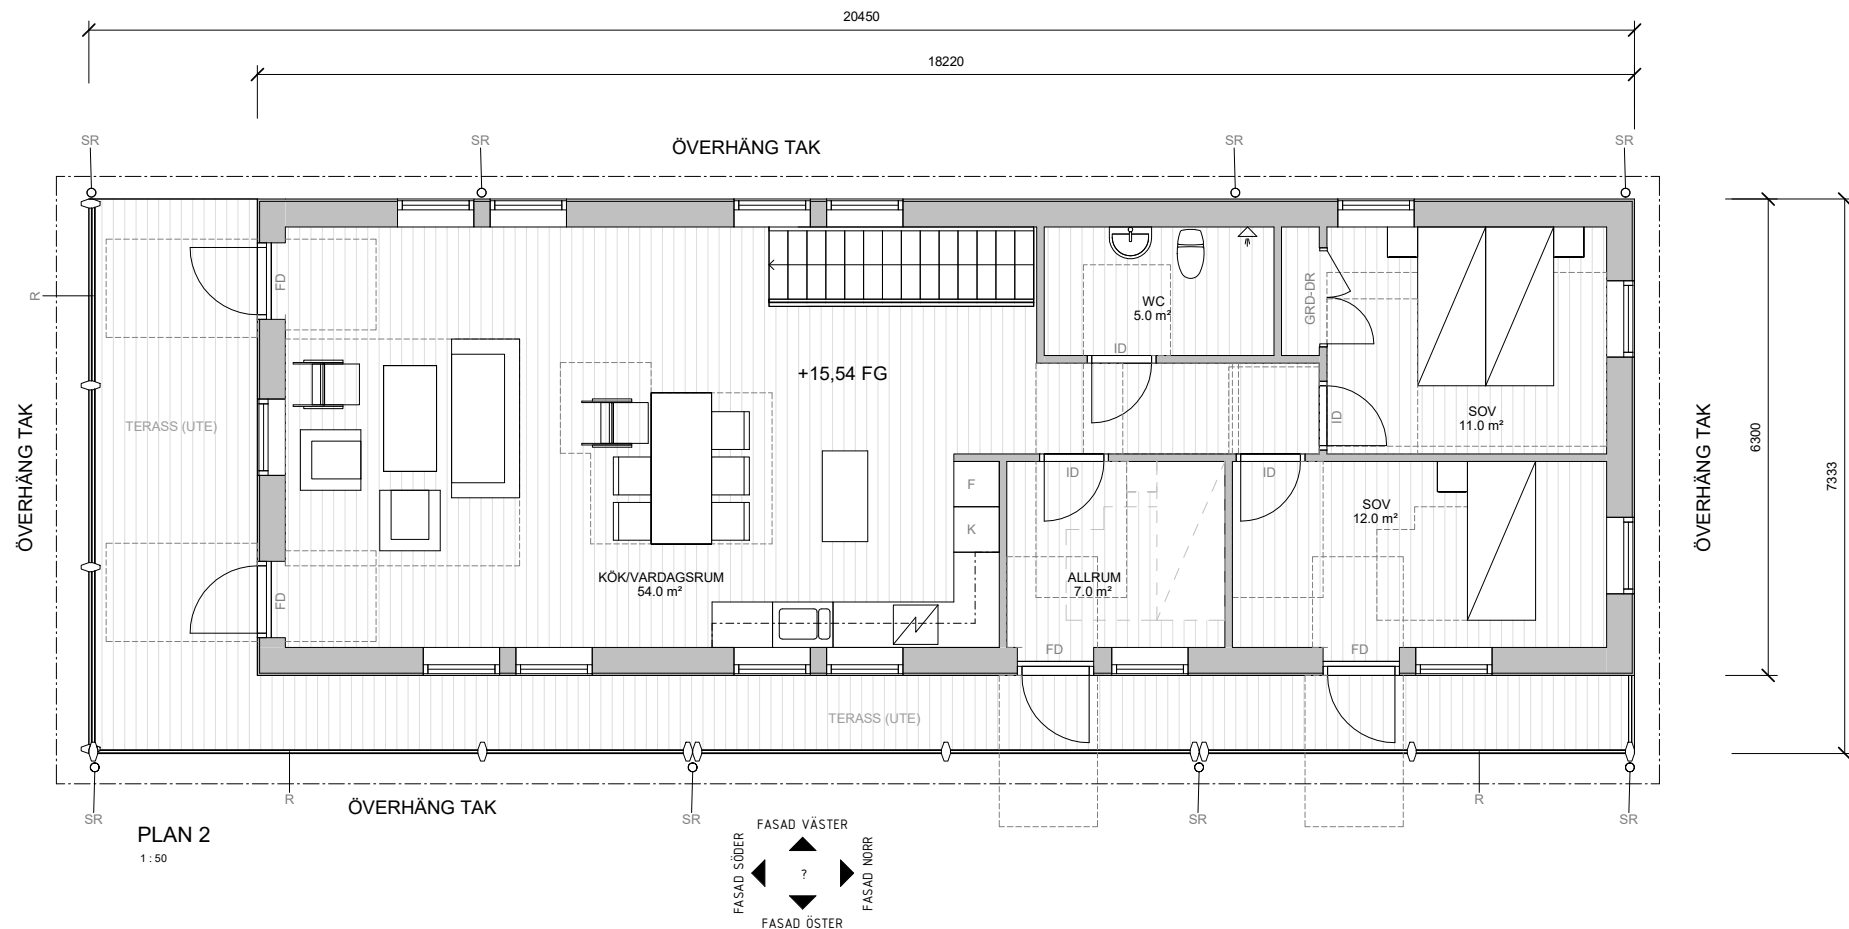


SKALA A3 1:100 A1 1:50	NUMMER A-40-1-011
------------------------------	----------------------

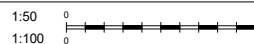


FÖRKLARINGAR

ALLA MÄTT I MM OM EJ ANNAT ANGES


TG	FASTIGHETSGRÄNS
+XX.YY FG	PLUSHÖJD I METER MED TVÅ DECIMALER FÄRDIGT GOLV
+XX	PLUSHÖJD I METER
BEF. MARKLINJE	BEFINTLIG MARKLINJE
-----	MARKMARKERING

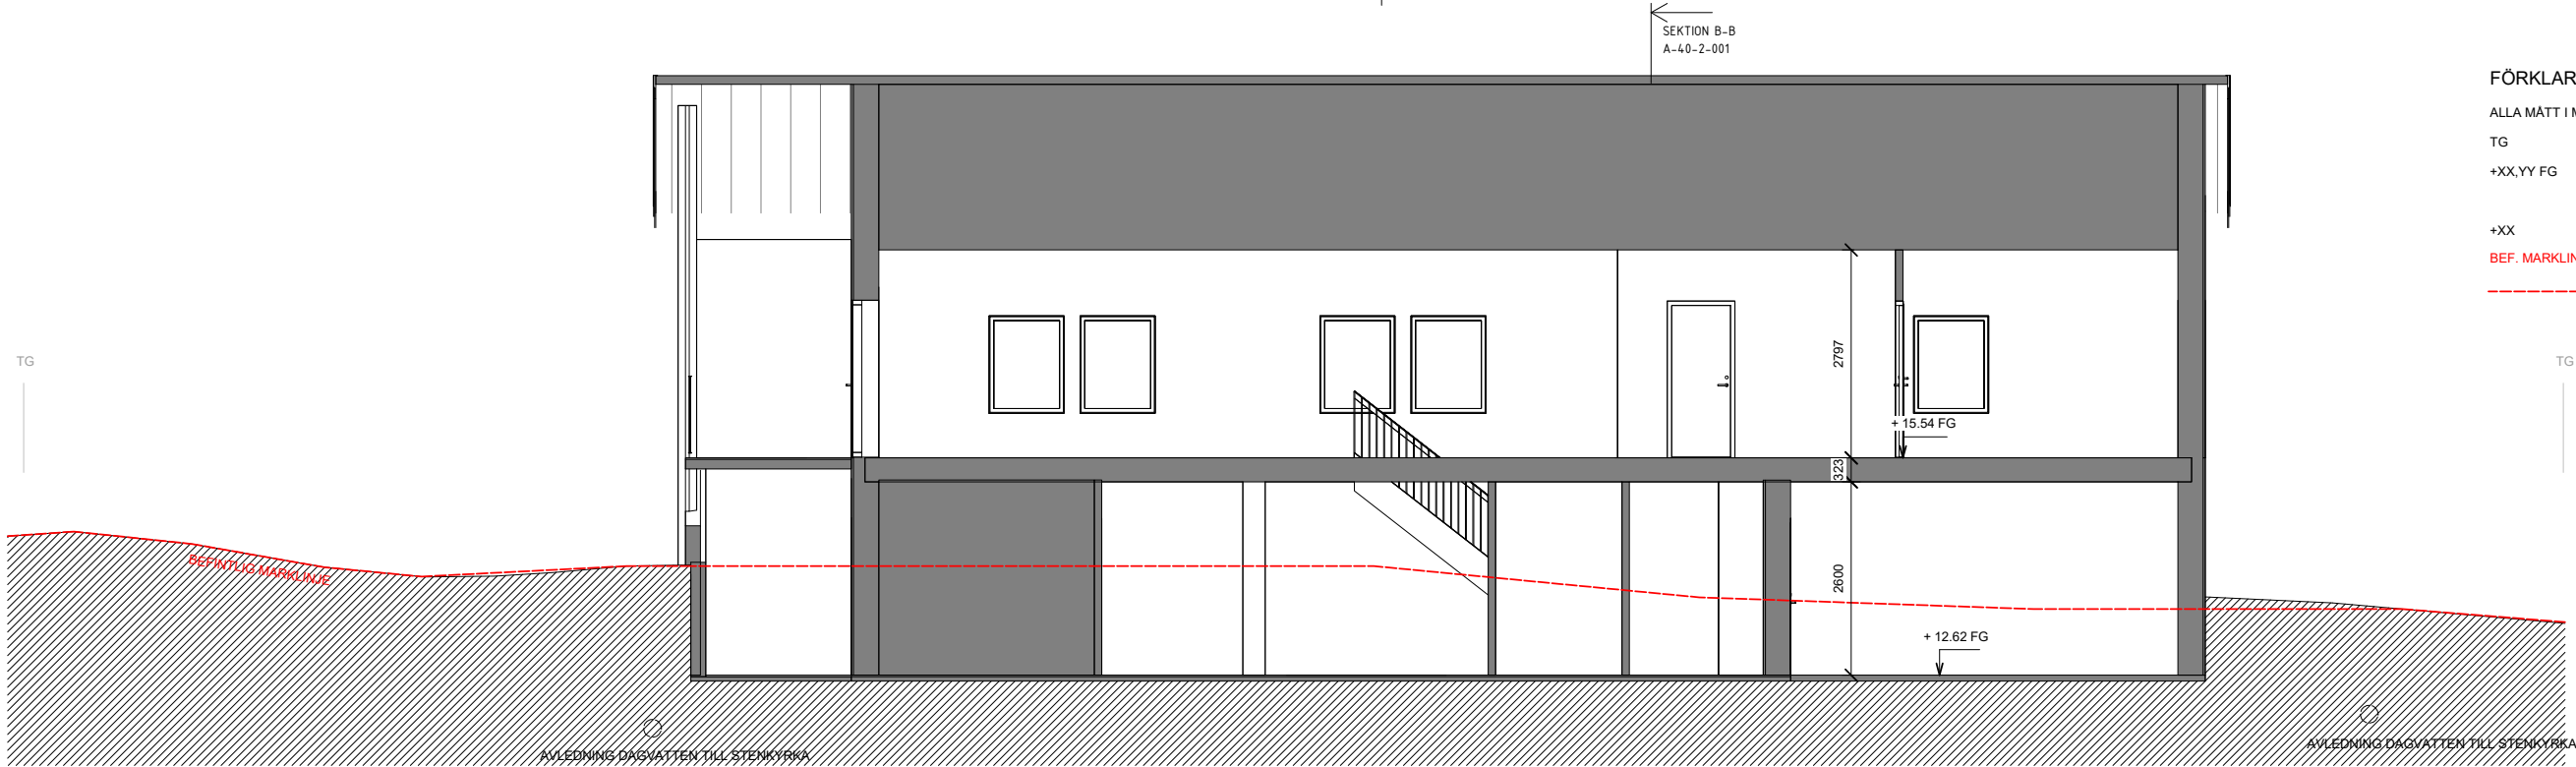

SEKTION A-A
1:50

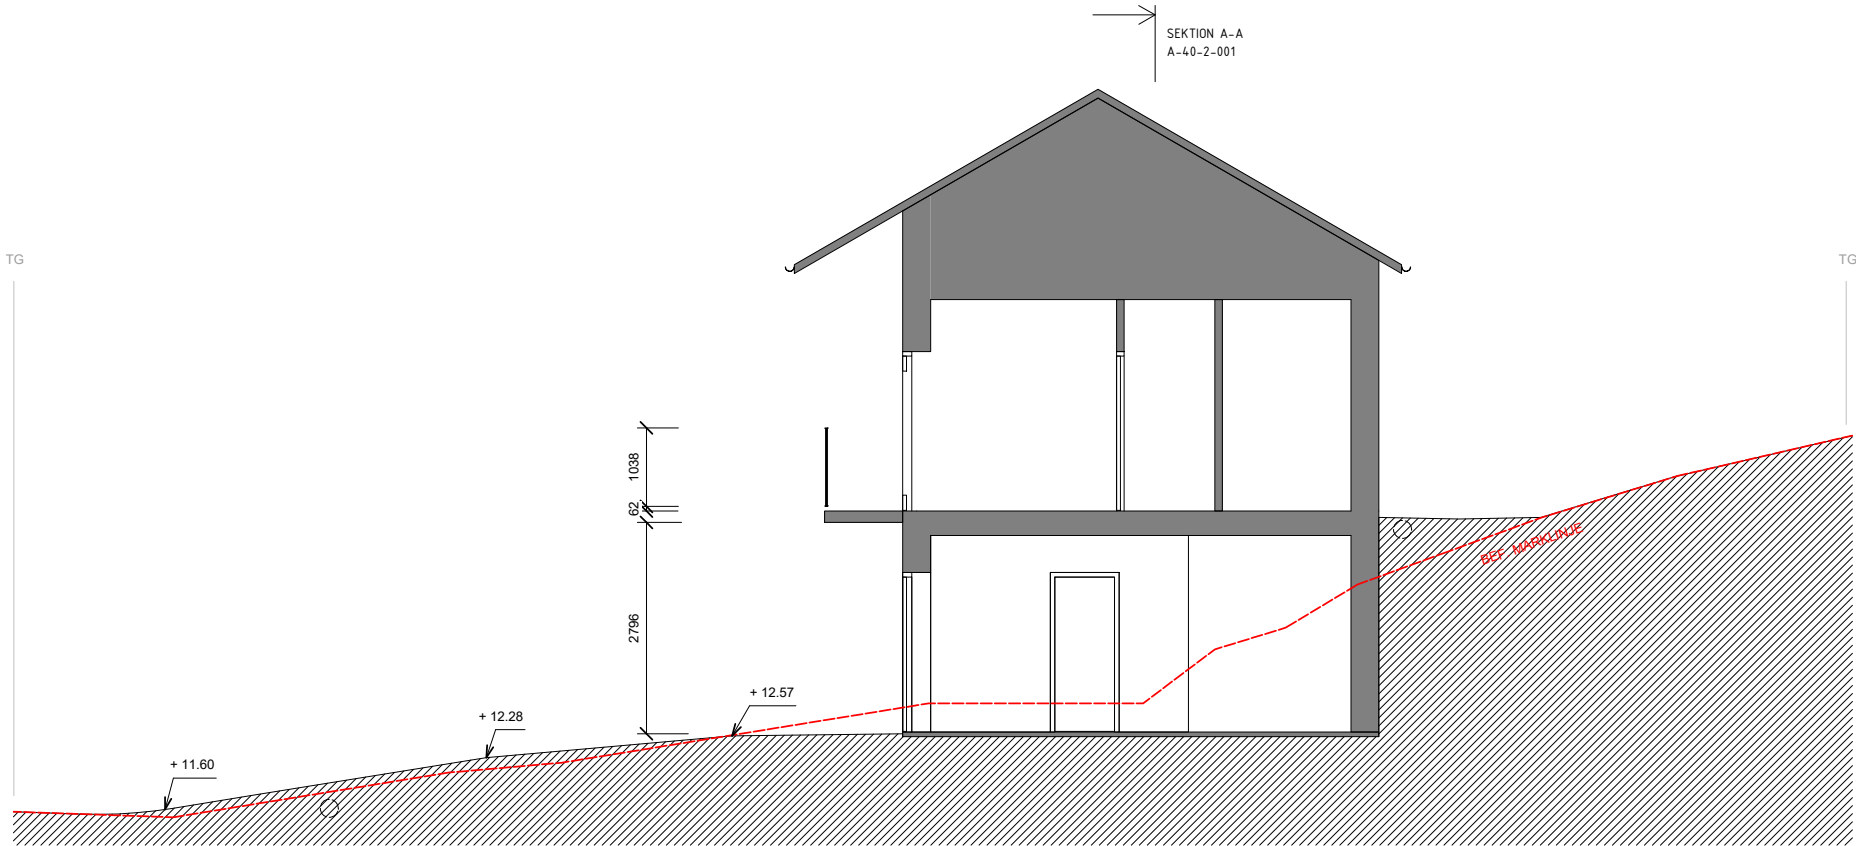

SEKTION B-B
1:50

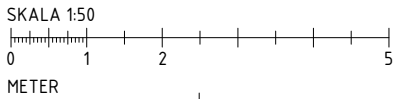

AREATABELL BYA		
AREATYP	VÅNINGSPÅN	AREA

BYA	PLAN 1	115.0 m²
BYA	PLAN 1	35.5 m²
TOTALT		150.0 m²

AREATABELL BTA		
AREATYP	VÅNINGSPÅN	AREA

BTA	PLAN 1	115.0 m²
BTA	PLAN 2	115.0 m²
TOTALT		229.5 m²

AREATABELL OPA		
AREATYP	VÅNINGSPÅN	AREA

OPA	PLAN 1	35.5 m²
OPA	PLAN 2	35.5 m²
TOTALT		70.5 m²

AREATABELL BRA		
AREATYP	VÅNINGSPÅN	AREA

BIA	PLAN 1	29.0 m²
BOA	PLAN 1	66.0 m²
BOA	PLAN 2	97.0 m²
TOTALT		192.5 m²

BET	ÄNDRINGEN AVISER	DATUM	SIGN
-----	------------------	-------	------

BYGGLOVSHANDLING

EKBACKEN 3:104
NYBYGGNAD VILLA

A	Monsén arkitekter AB 073-5066857		
K	-		
V	-		
E	-		
L	-		
UPPDRAG.NR	RITAD/KONSTR. AV	HANDLAGGARE	
0025	EB	WW	
DATUM	ANSVARIG		
20220627	DM		


SEKTION A, SEKTION B

SKALA A3 1:100 A1 1:50	NUMMER A-40-2-001	BET
------------------------------	----------------------	-----


FÖRKLARINGAR

ALLA MÅTT I MM OM EJ ANNAT ANGES

- | | |
|-----|---|
| TG | FASTIGHETSGRÄNS |
| 1. | PLÄTNING, RAL 9005 |
| 2. | TAKPLÅT, BANDBREDD 450 MM EL. LIKV. RAL 9005 |
| 3. | HÄNGRÄNNOR METALL, RAL 9005 EL. LIKV. |
| 4. | STUPRÖR METALL, RAL 9005 EL. LIKV |
| 5. | PANEL, STÄENDE, CEDERTRÄ EL. MOTSV. ALT. BETSAD NCS S 3020-40YR |
| 6. | SOCKELVÄNING, STEN GRANIT ELLER MOTSV. ALT SKIVBEKLÄDD NCS 5402-Y05R |
| 7. | YTTERDÖRRAR, TRÄ BETSAD NCS S 3020-40YR EL. MOTSV. |
| 8. | FÖNSTERKARMAR, TRÄ ELLER METALL NCS BETSAD NCS S 3020-40YR EL. RAL 9005 |
| 9. | PELARE BALKONG, BETSAD NCS S 3020-40YR |
| 10. | RÄCKEN, METALL, RAL 9005, EV. ÖVERLIGGARE TRÄ BETSAD NCS S 3020-40YR |
| 11. | GLAS, KLART, KROSSÅKERT DÅR BEHOV |
| 12. | STÖDMUR I BETONG NCS S 3000-N |

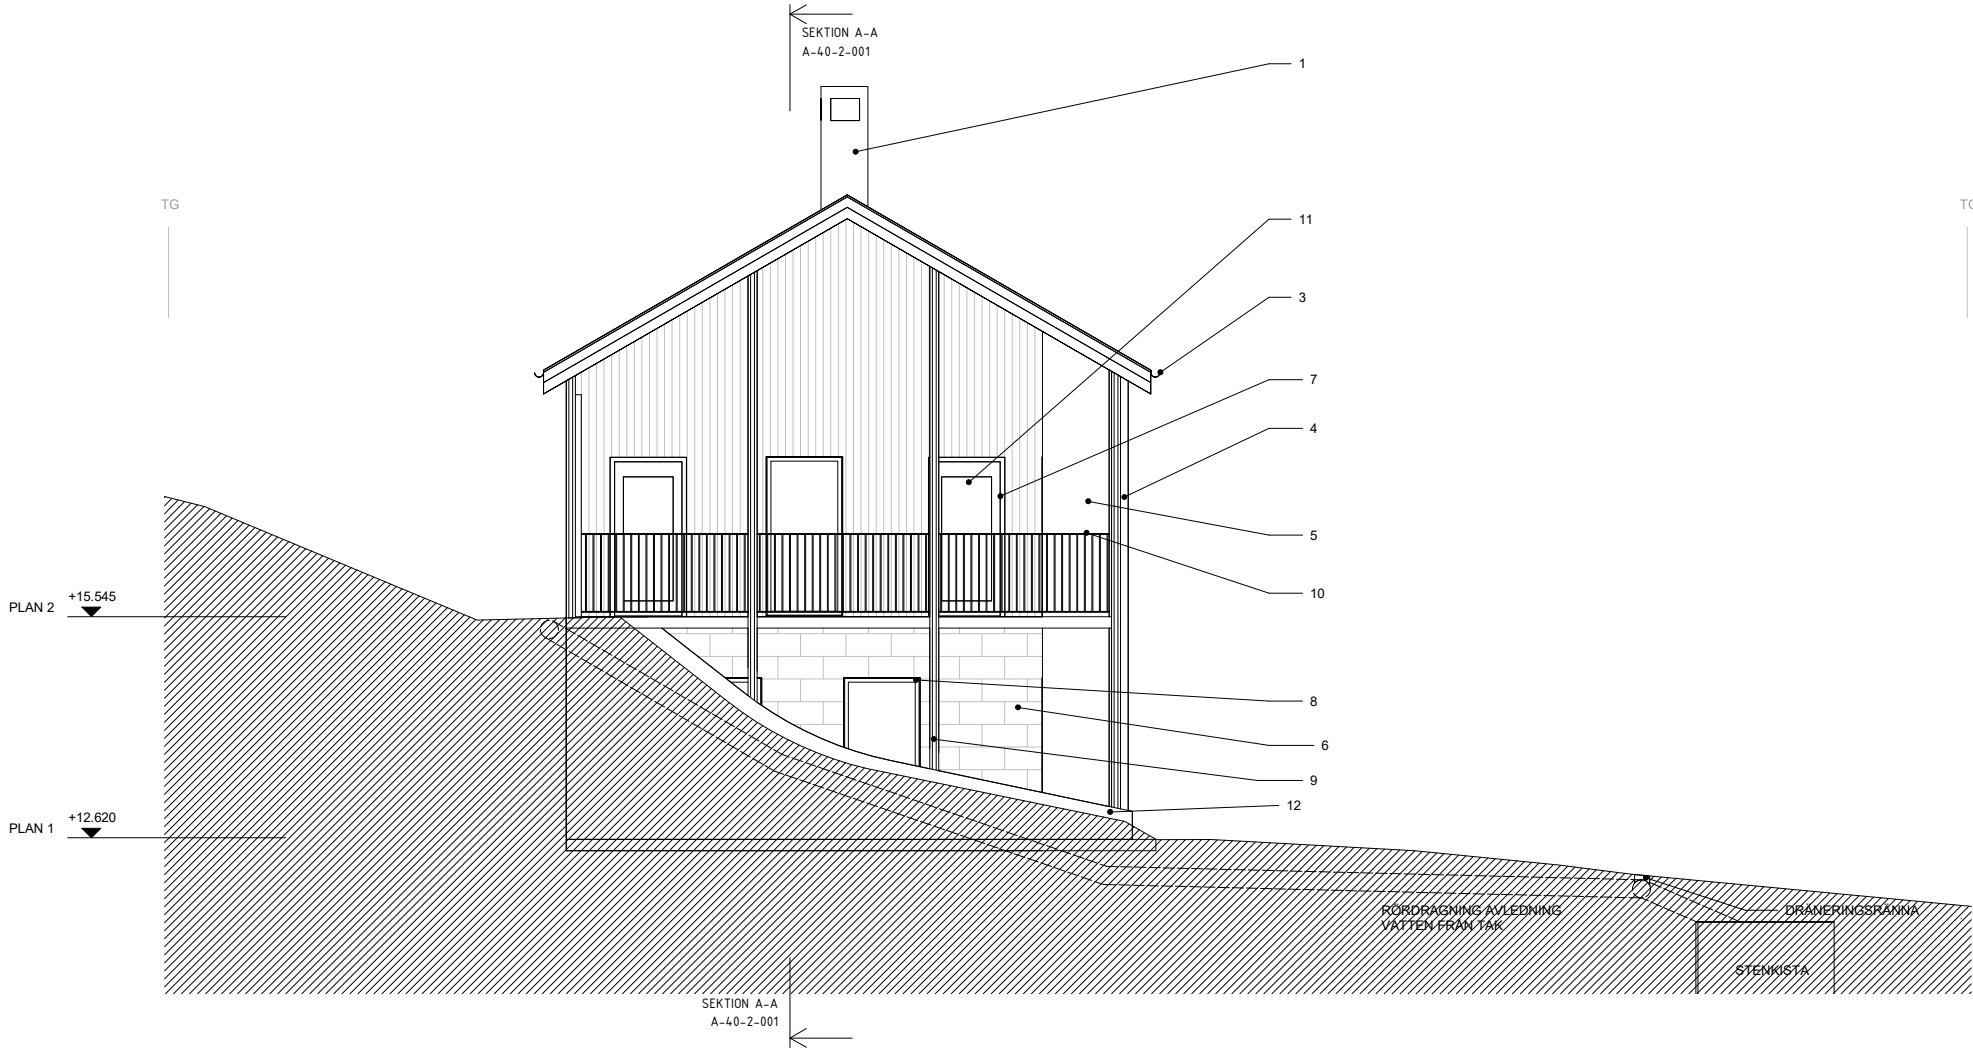

FASAD NORR
1 : 50

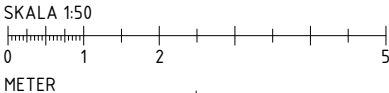


BET	ÄNDRINGEN AVISER	DATUM	SIGN
BYGGLOVSHANDLING			
EKBÄCKEN 3:104			
NYBYGGNAD VILLA			
A	Monsén arkitekter AB	073-5066857	
K	-		
V	-		
E	-		
L	-		
UPPDRAG.NR	RITAD/KONSTR. AV	HANDLAGGARE	
0025	EB	WW	
DATUM	ANSVARIG		
20220710	DM		
FASAD NORR			
SKALA	NUMMER	BET	
A3 1:100	A-40-3-01		
A1 1:50			


FÖRKLARINGAR

ALLA MÄTT I MM OM EJ ANNAT ANGES

- | | |
|-----|---|
| TG | FASTIGHETSGRÄNS |
| 1. | PLÅTNING, RAL 9005 |
| 2. | TAKPLÅT, BANDBREDD 450 MM EL. LIKV. RAL 9005 |
| 3. | HÄNGRÄNNOR METALL, RAL 9005 EL. LIKV. |
| 4. | STUPRÖR METALL, RAL 9005 EL. LIKV |
| 5. | PANEL, STÄNDE, CEDERTRÅ EL. MOTSV. ALT. BETSAD NCS S 3020-40YR |
| 6. | SOCKELVÄNING, STEN GRANIT ELLER MOTSV. ALT SKIVBEKLÄDD NCS 5402-Y05R |
| 7. | YTTERDÖRRAR, TRÅ BETSAD NCS S 3020-40YR EL. MOTSV. |
| 8. | FÖNSTERKARMAR, TRÅ ELLER METALL NCS BETSAD NCS S 3020-40YR EL. RAL 9005 |
| 9. | PELARE BALKONG, BETSAD NCS S 3020-40YR |
| 10. | RÄCKEN, METALL, RAL 9005, EV. ÖVERLIGGARE TRÅ BETSAD NCS S 3020-40YR |
| 11. | GLAS, KLART, KROSSÅKERT DÅR BEHOV |
| 12. | STÖDMUR I BETONG NCS S 3000-N |

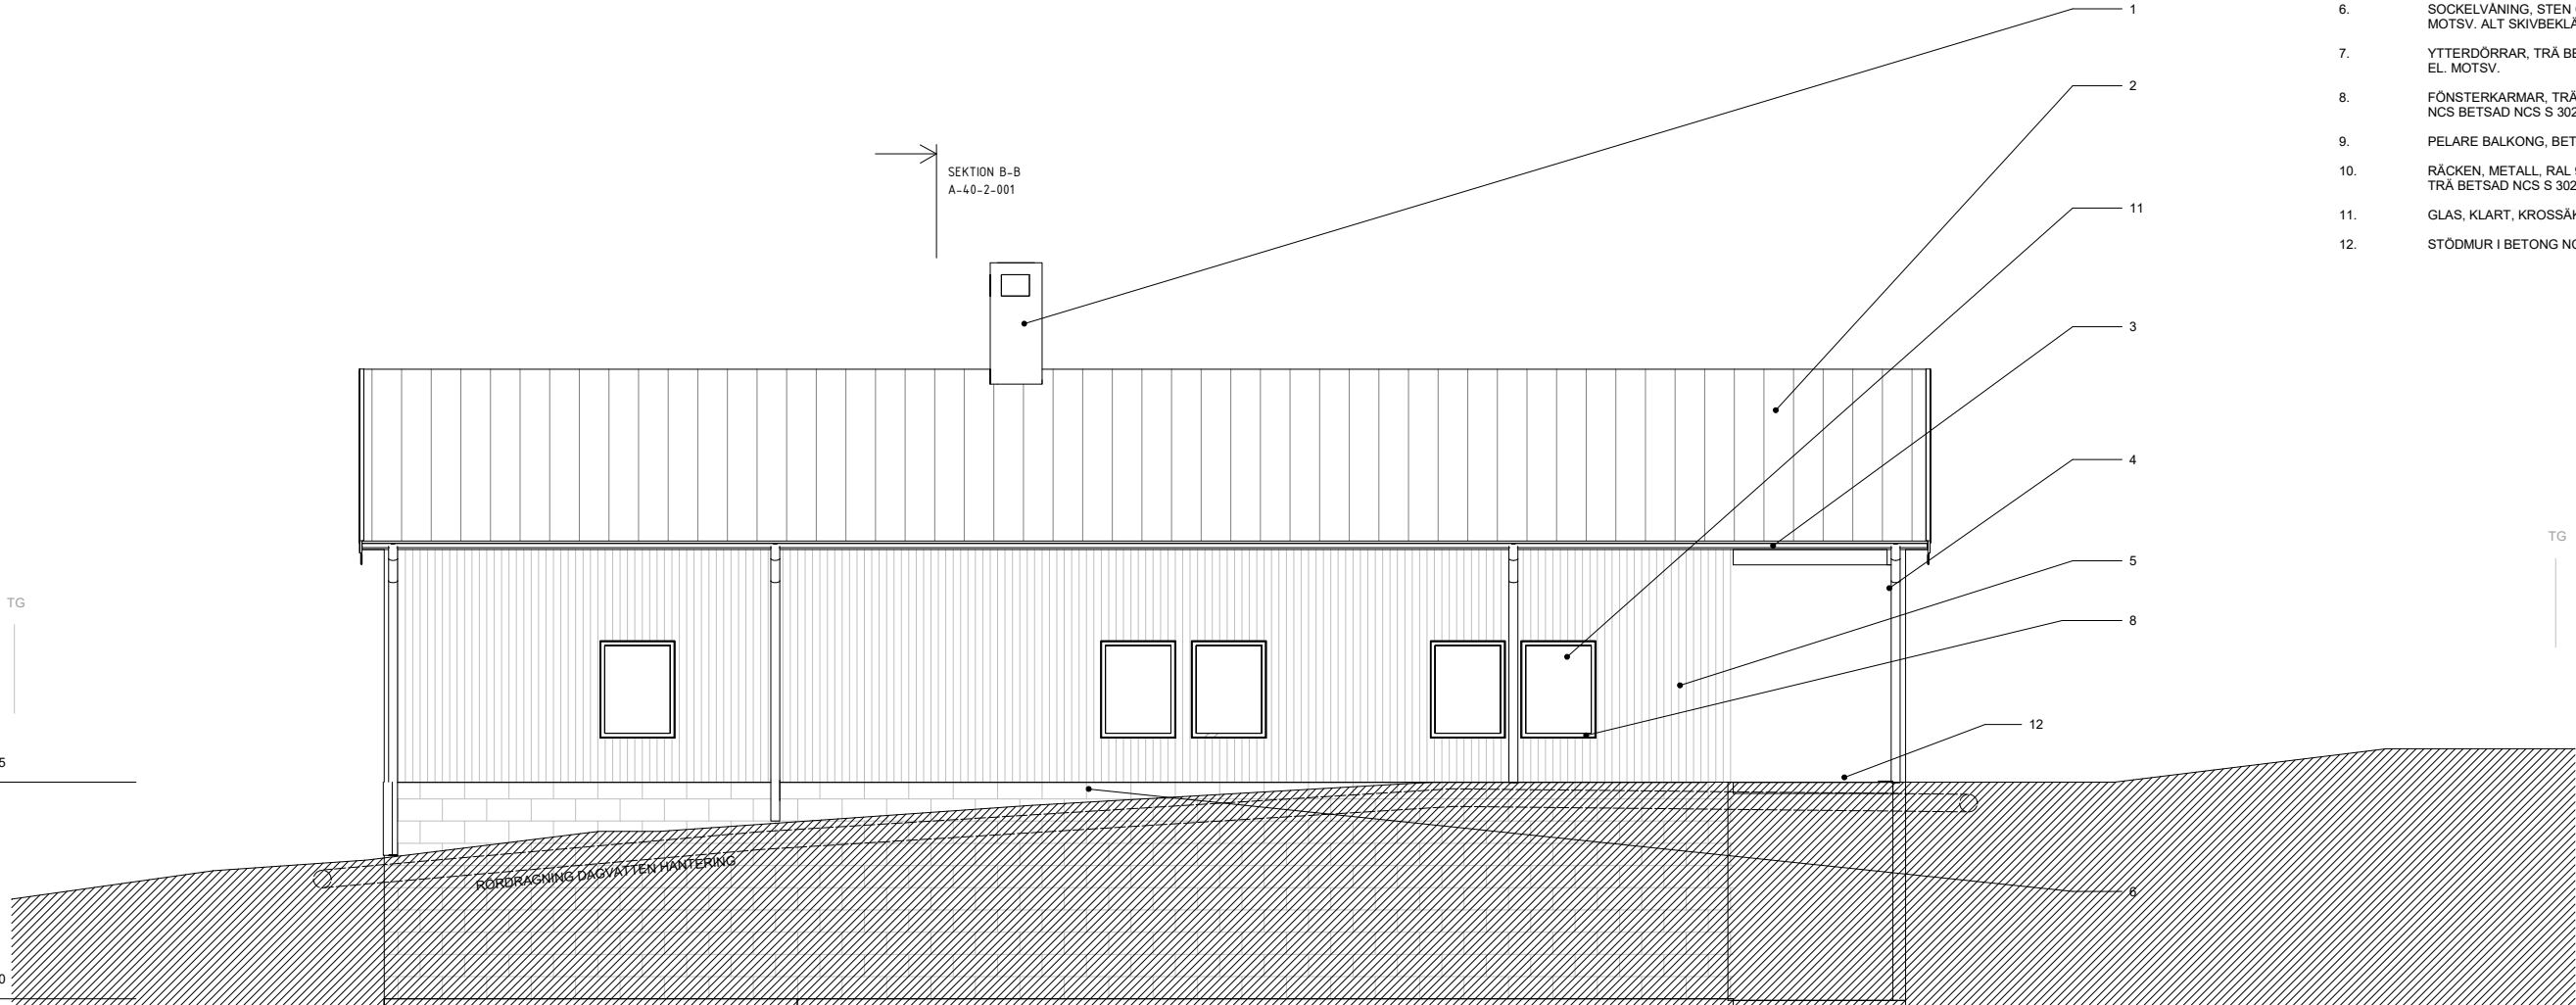

FASAD ÖSTER
1 : 50

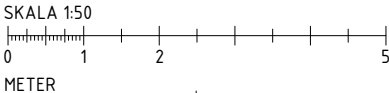


BET	ÄNDRINGEN AVISER	DATUM	SIGN
BYGGLOVSHANDLING			
EKBÄCKEN 3:104			
NYBYGGNAD VILLA			
A	Monsén arkitekter AB	073-5066857	
K	-		
V	-		
E	-		
L	-		
UPPDRAG.NR	RITAD/KONSTR. AV	HANDLAGGARE	
0025	EB	WW	
DATUM	ANSVARIG		
20220710	DM		
FASAD ÖSTER			
SKALA	NUMMER	BET	
A3 1:100	A-40-3-02		
A1 1:50			


FÖRKLARINGAR

ALLA MÄTT I MM OM EJ ANNAT ANGES

- | | |
|-----|---|
| TG | FASTIGHETSGRÄNS |
| 1. | PLÅTNING, RAL 9005 |
| 2. | TAKPLÅT, BANDBREDD 450 MM EL. LIKV. RAL 9005 |
| 3. | HÄNGRÄNNOR METALL, RAL 9005 EL. LIKV. |
| 4. | STUPRÖR METALL, RAL 9005 EL. LIKV |
| 5. | PANEL, STÅENDE, CEDERTRÄ EL. MOTSV. ALT. BETSAD NCS S 3020-40YR |
| 6. | SOCKELVÄNING, STEN GRANIT ELLER MOTSV. ALT SKIVBEKLÄDD NCS 5402-Y05R |
| 7. | YTTERDÖRRAR, TRÄ BETSAD NCS S 3020-40YR EL. MOTSV. |
| 8. | FÖNSTERKARMAR, TRÄ ELLER METALL NCS BETSAD NCS S 3020-40YR EL. RAL 9005 |
| 9. | PELARE BALKONG, BETSAD NCS S 3020-40YR |
| 10. | RÄCKEN, METALL, RAL 9005, EV. ÖVERLIGGARE TRÄ BETSAD NCS S 3020-40YR |
| 11. | GLAS, KLART, KROSSÅKERT DÅR BEHOV |
| 12. | STÖDMUR I BETONG NCS S 3000-N |

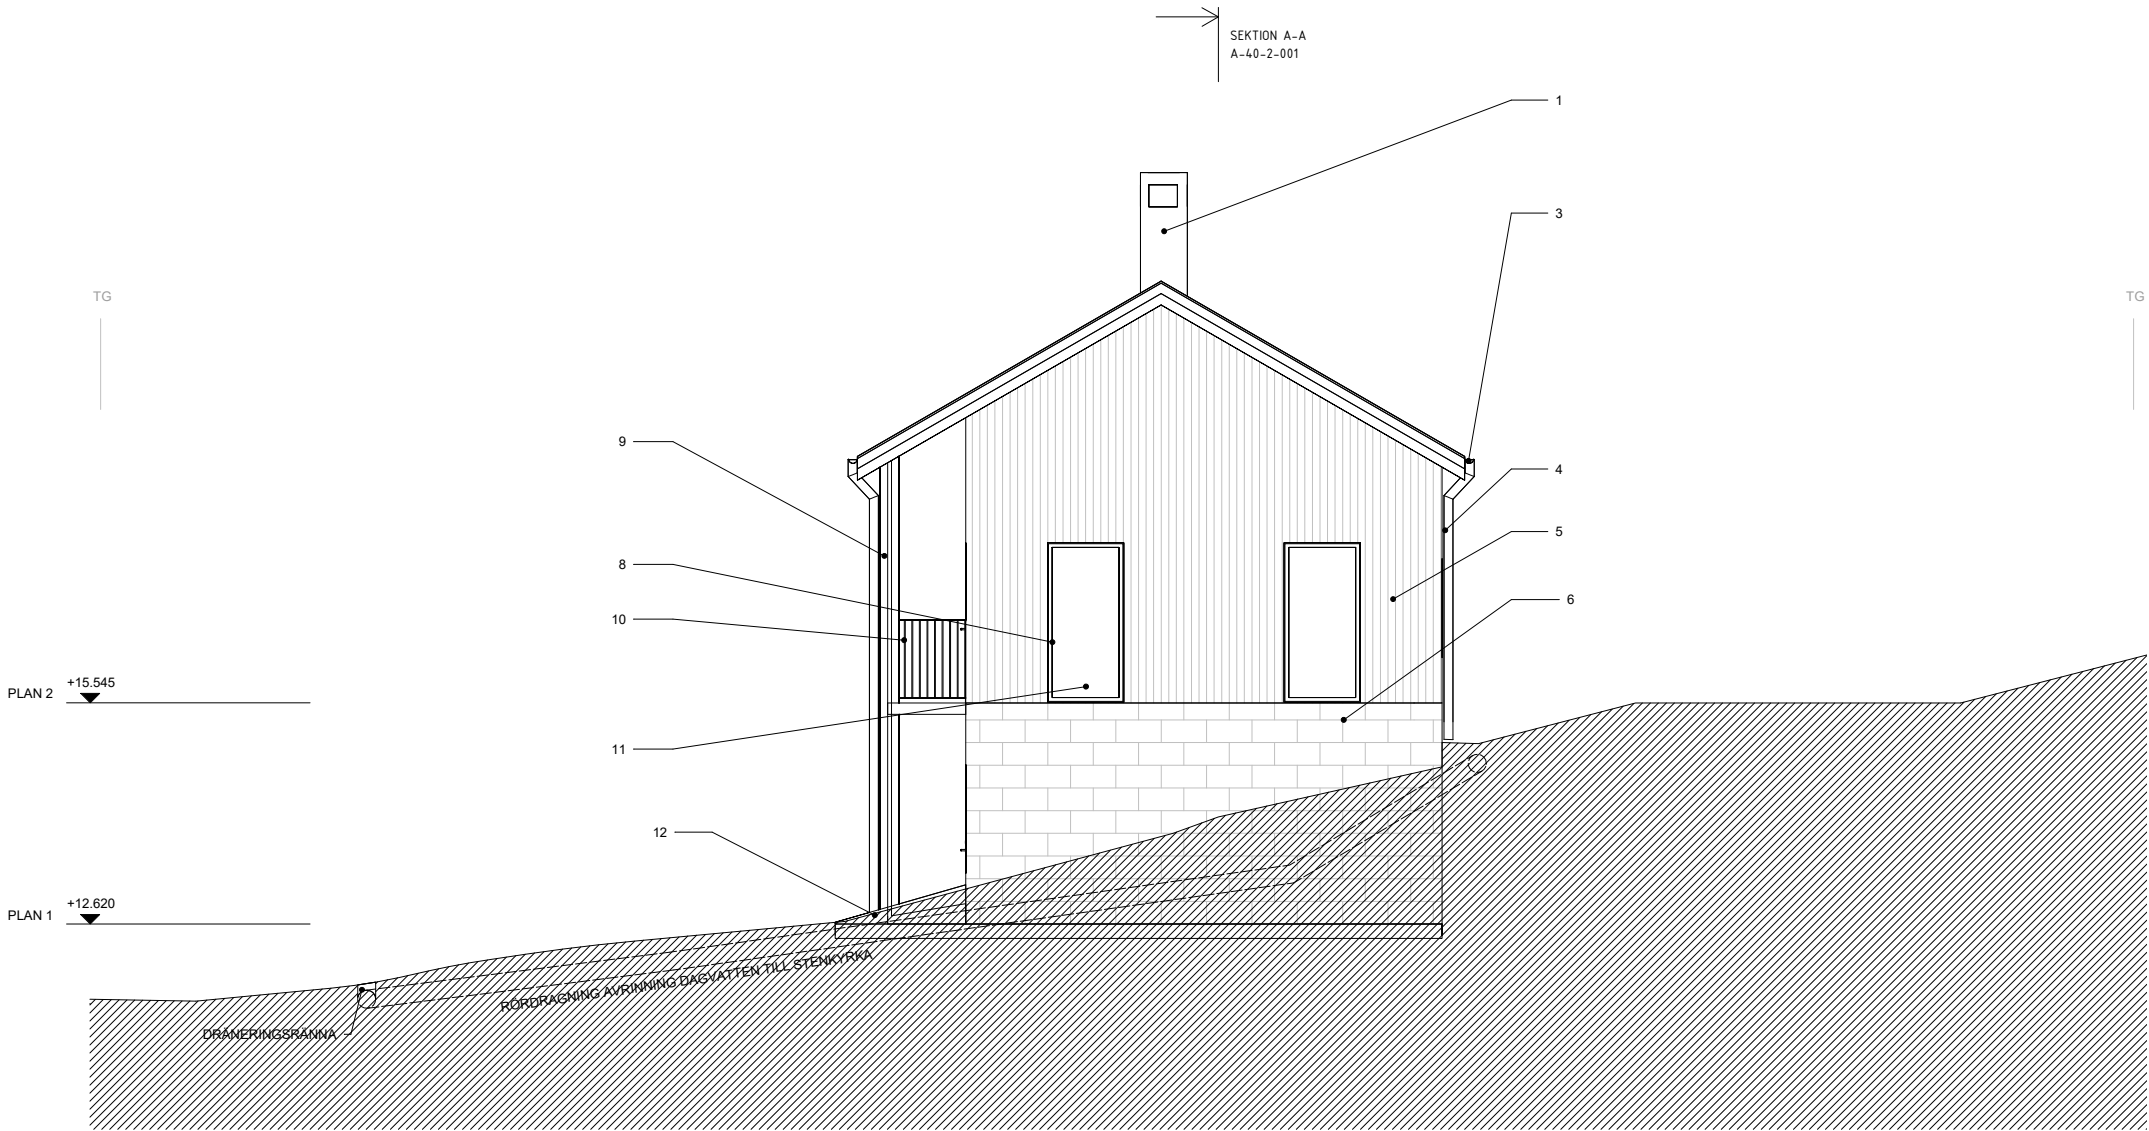

FASAD SÖDER
1 : 50

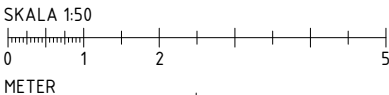


BET	ÄNDRINGEN AVSER	DATUM	SIGN
BYGGLOVSHANDLING			
EKBÄCKEN 3:104 NYBYGGNAD VILLA			
A	Monsén arkitekter AB	073-5066857	
K	-		
V	-		
E	-		
L	-		
UPPDRAG.NR	RITAD/KONSTR. AV	HANDLAGGARE	
0025	EB	WW	
DATUM	ANSVARIG		
20220710	DM		
FASAD SÖDER			
SKALA	NUMMER	BET	
A3 1:100	A-40-3-03		
A1 1:50			


FÖRKLARINGAR

ALLA MÄTT I MM OM EJ ANNAT ANGES

- | | |
|-----|---|
| TG | FASTIGHETSGRÄNS |
| 1. | PLÅTNING, RAL 9005 |
| 2. | TAKPLÅT, BANDBREDD 450 MM EL. LIKV. RAL 9005 |
| 3. | HÄNGRÄNNOR METALL, RAL 9005 EL. LIKV. |
| 4. | STUPRÖR METALL, RAL 9005 EL. LIKV |
| 5. | PANEL, STÄENDE, CEDERTRÄ EL. MOTSV. ALT. BETSAD NCS S 3020-40YR |
| 6. | SOCKELVÄNING, STEN GRANIT ELLER MOTSV. ALT SKIVBEKLÄDD NCS 5402-Y05R |
| 7. | YTTERDÖRRAR, TRÄ BETSAD NCS S 3020-40YR EL. MOTSV. |
| 8. | FÖNSTERKÄRMAR, TRÄ ELLER METALL NCS BETSAD NCS S 3020-40YR EL. RAL 9005 |
| 9. | PELARE BALKONG, BETSAD NCS S 3020-40YR |
| 10. | RÄCKEN, METALL, RAL 9005, EV. ÖVERLIGGARE TRÄ BETSAD NCS S 3020-40YR |
| 11. | GLAS, KLART, KROSSÅKERT DÅR BEHOV |
| 12. | STÖDMUR I BETONG NCS S 3000-N |

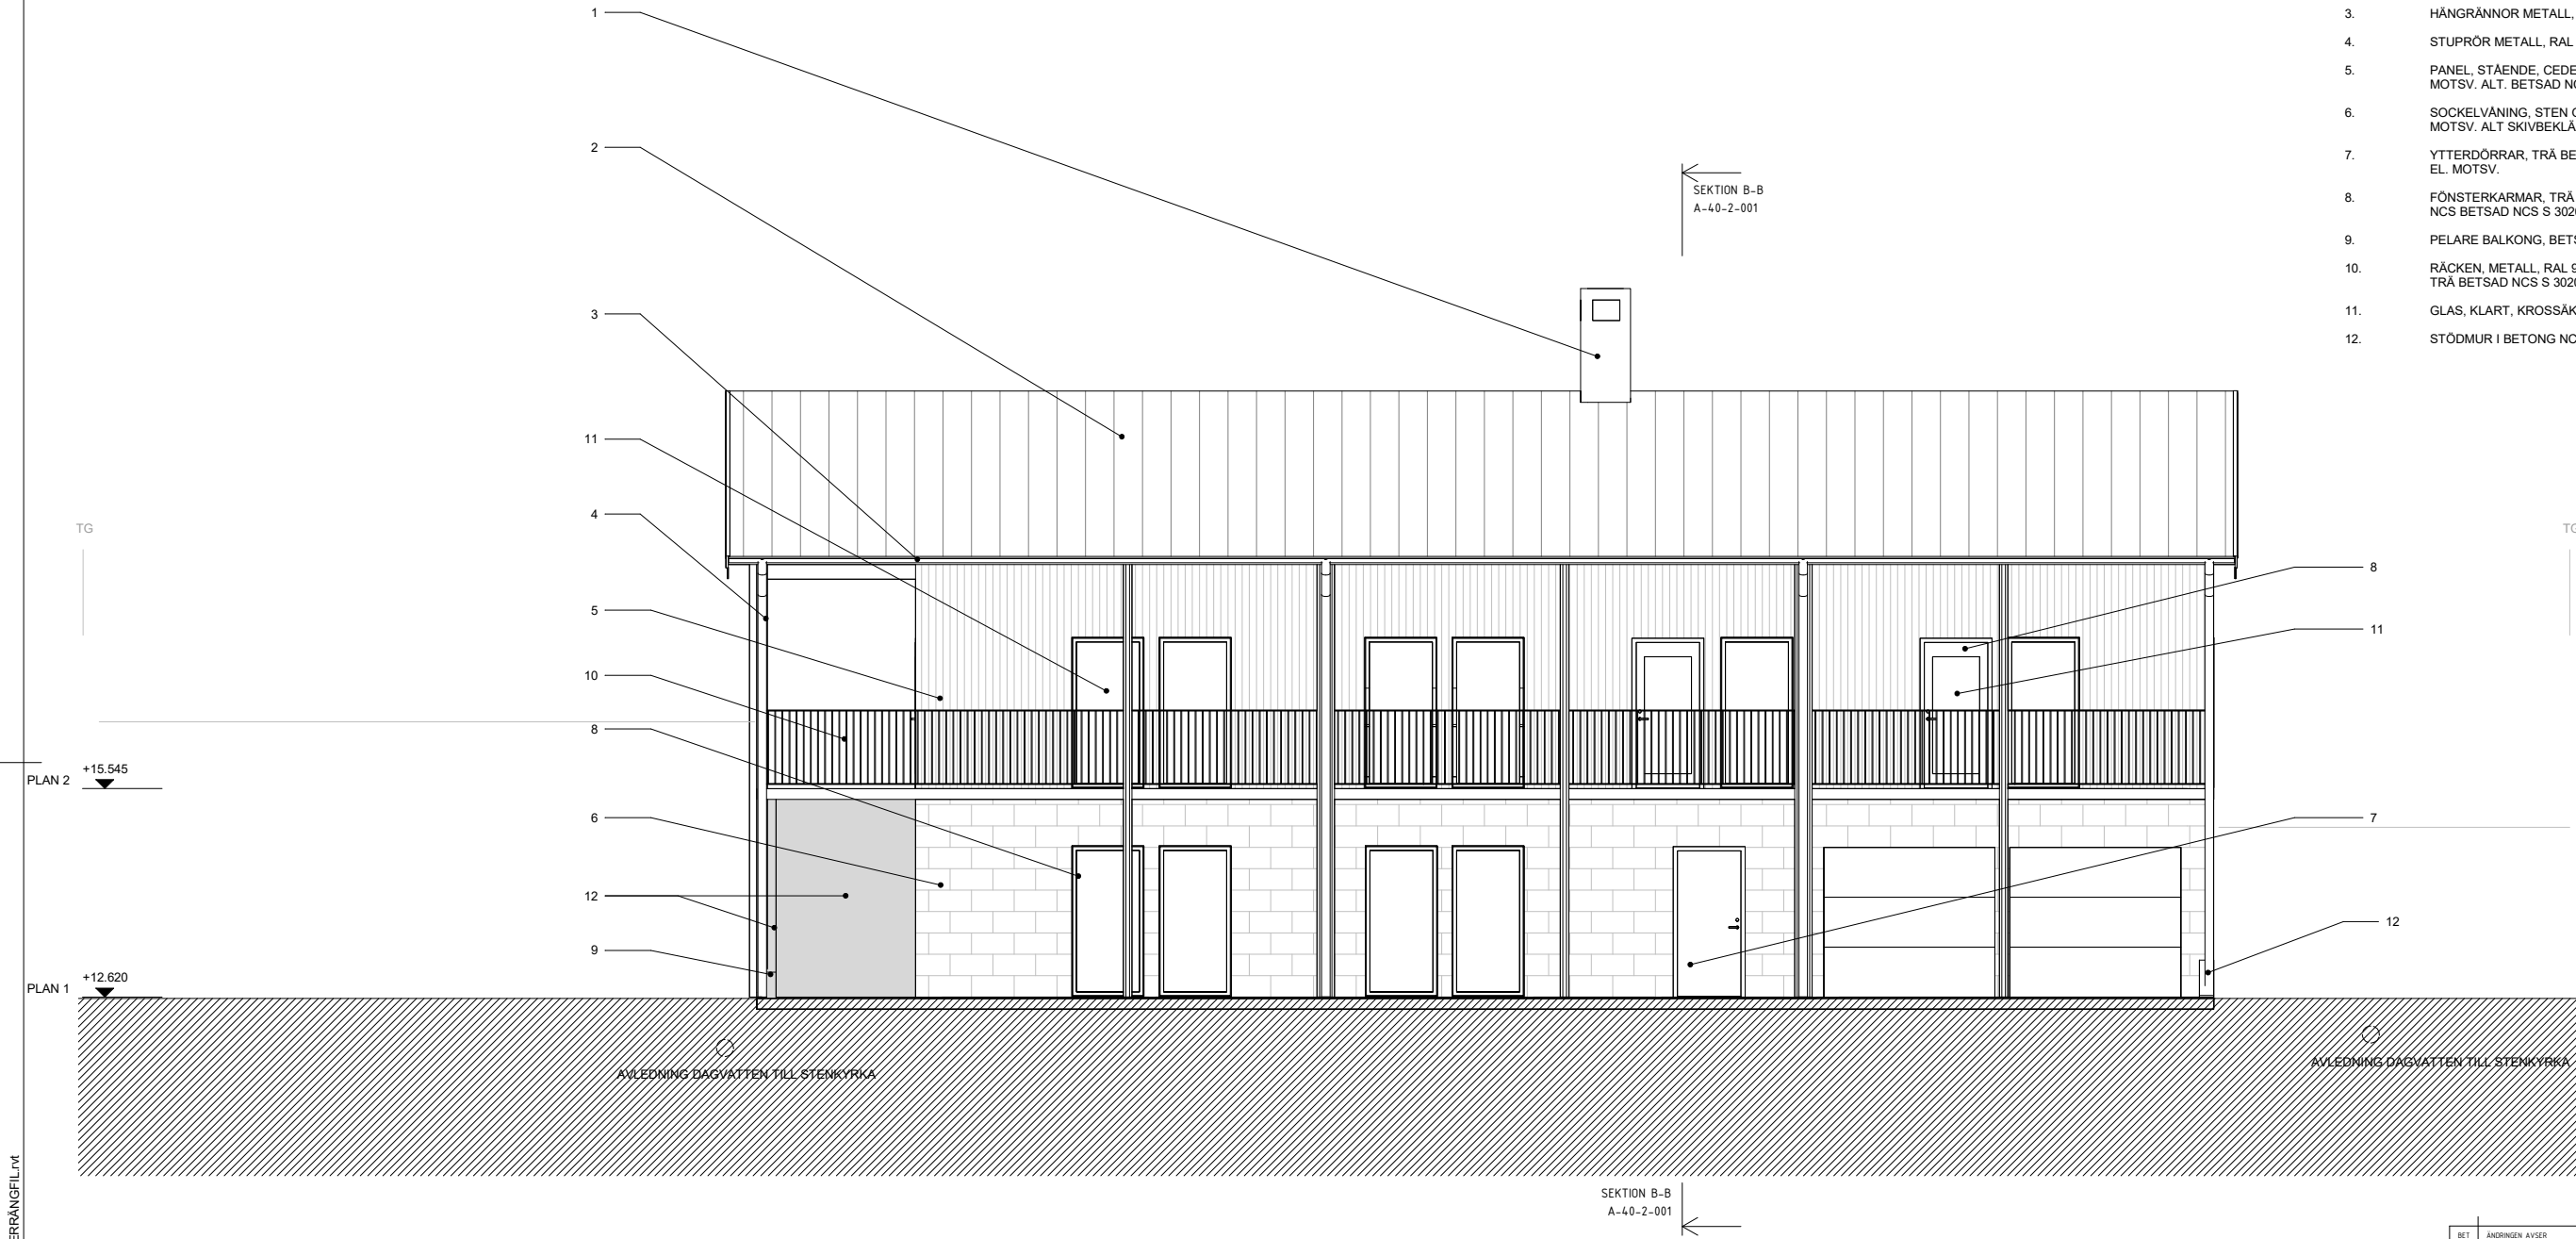

FASAD VÄST
1:50

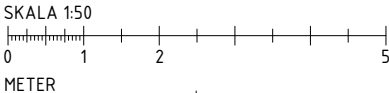


BET	ÄNDRINGEN AVSER	DATUM	SIGN
BYGGLOVSHANDLING			
EKBÄCKEN 3:104			
NYBYGGNAD VILLA			
A	Monsén arkitekter AB	073-5066857	
K	-		
V	-		
E	-		
L	-		
UPPDRAG.NR	RITAD/KONSTR. AV	HANDLAGGARE	
0025	WW	WW	
DATUM	ANSVARIG		
20220710	DM		
FASAD VÄSTER			
SKALA	NUMMER	BET	
A3 1:100	A-40-3-04		
A1 1:50			


FÖRKLARINGAR

ALLA MÄTT I MM OM EJ ANNAT ANGES
+XX FG PLUSHÖJD I METER FÄRDIGT GOLV
+XX PLUSHÖJD I METER


STÖDMUR I BETONG ALT. LECA, NCS S 3000-N,
TJOCKLEK 200 mm.
ANLÄGGS PARALLELT MED MARKENS LUTNING

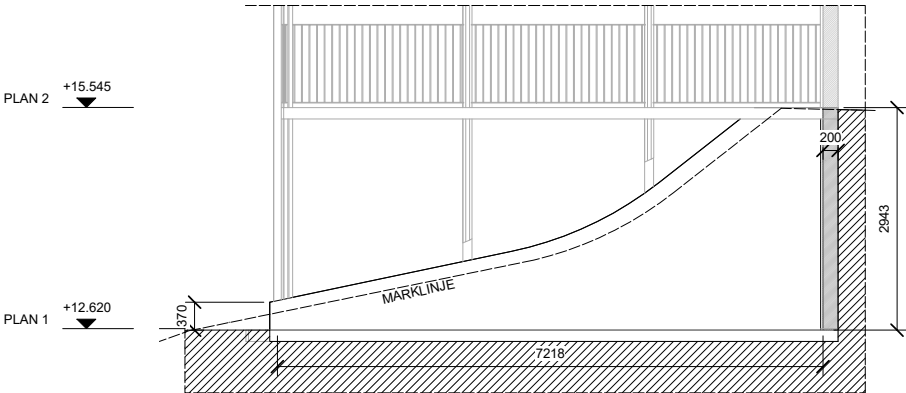

SEKTION C-C
1 : 50

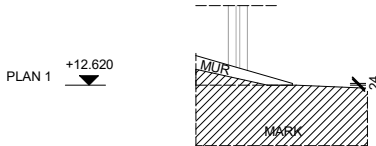

SEKTION D-D
1 : 50

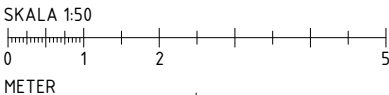

BET	ÄNDRINGEN AVSER	DATUM	SIGN
BYGGLOVSHANDLING			
EKBÄCKEN 3:104 NYBYGGNAD VILLA			
A	Monsén arkitekter AB 073-5066857		
K	-		
V	-		
E	-		
L	-		
UPPDRAG.NR 0025		RITAD/KONSTR. AV EB	HANDLÄGGARE WW
DATUM 20220627		ANSVARIG DM	
SEKTION STÖDMUR			
SKALA A3 1:100 A1 1:50	NUMMER A-45.2-101		BET



BET	ÄNDRINGEN AVSER	DATUM	SIGN
BYGGLOVSHANDLING			
EKBÄCKEN 3:104			
NYBYGGNAD VILLA			
A	Monsén arkitekter AB 073-5066857		
K	-		
V	-		
E	-		
L	-		
UPPDRAG.NR	RITAD/KONSTR. AV	HANDLÄGGARE	
0025	EB	WW	
DATUM	ANSVARIG		
20220525	DM		
3DVY			
SKALA		NUMMER	BET
A3 1:100		A-49.0-001	
A1 1:50			