


05/05/2023 16:36:57 D:\lv\an\van\Projekt\K1\K1\023 - Stenninge Slotshöfn\Modell\Landskap 122\ALLA - 2023-04-27 - rvt

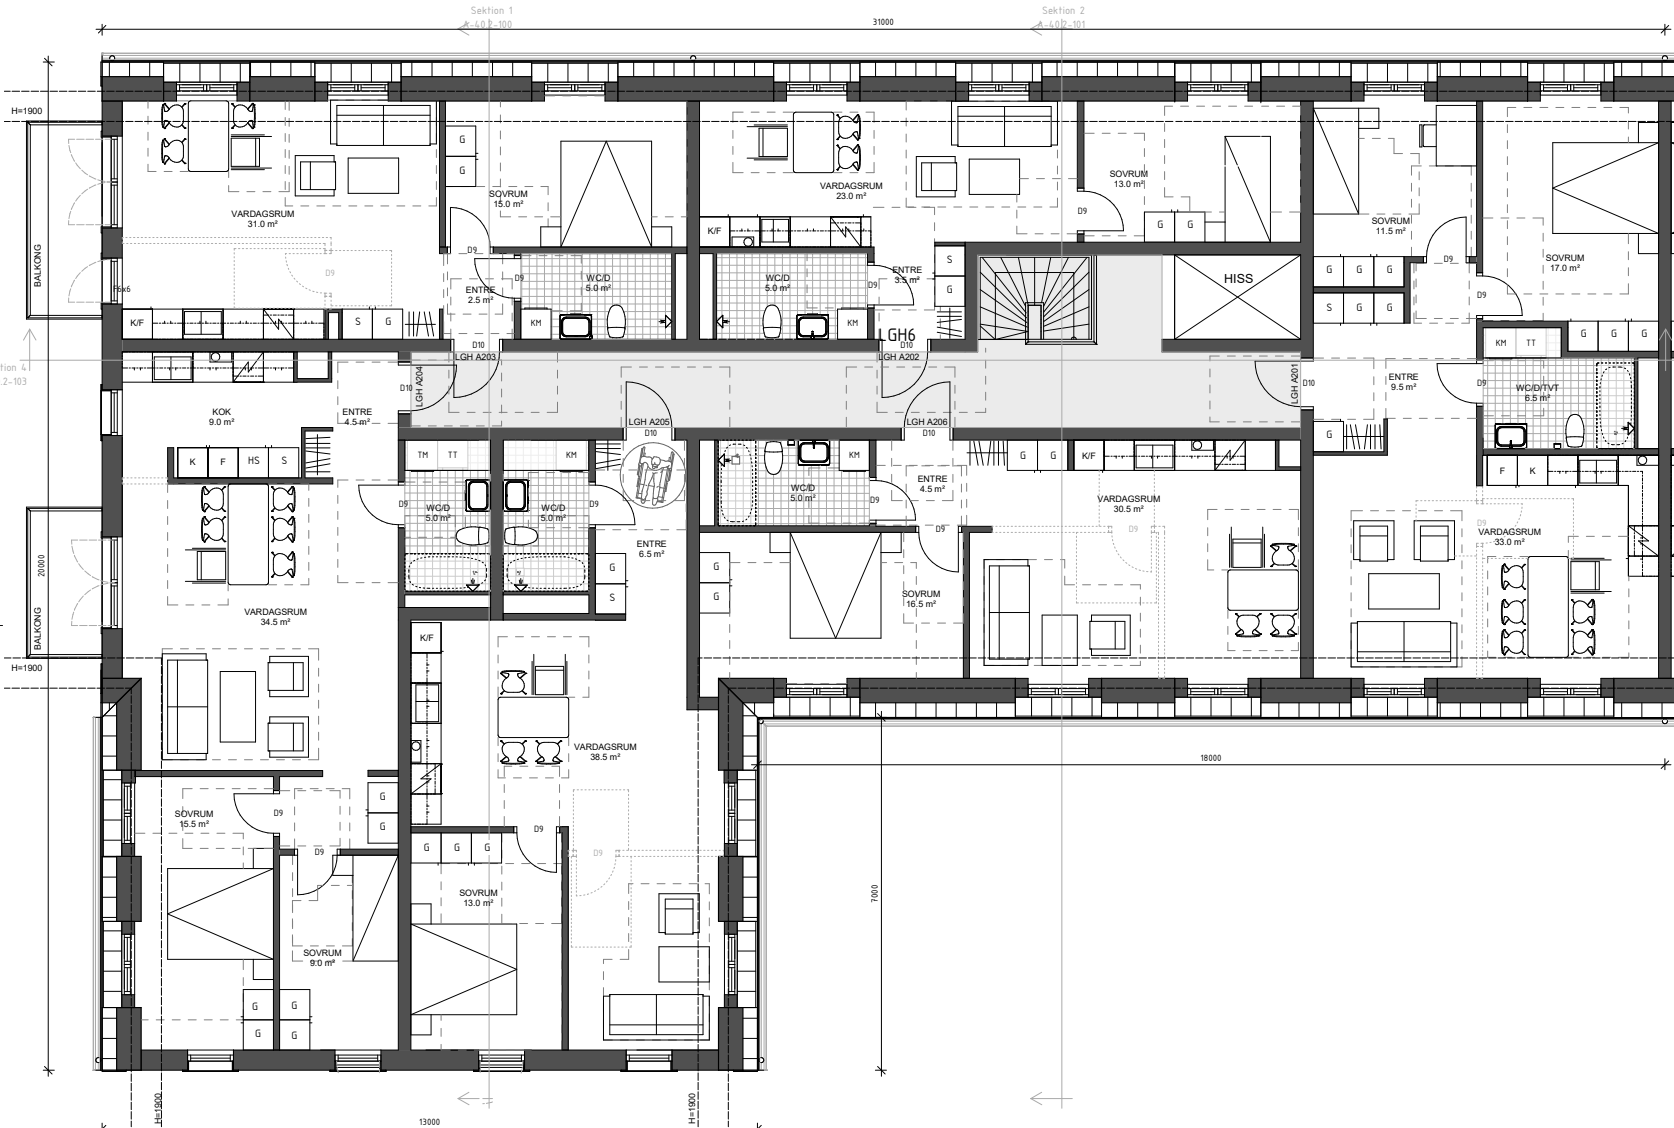

VINDPLAN DEL 1
1 : 50



FÖRKLARINGAR FÖRESKRIFTER


Alla mått anges i mm.

HÄNVISNINGAR:

- L-16.1-000 Landskapsritning
- A-40.1-090 Källarplan - Översikt
- A-40.1-091 Källarplan DEL 1
- A-40.1-092 Källarplan DEL 2
- A-40.1-100 Entréplan - Översikt
- A-40.1-101 Entréplan DEL 1
- A-40.1-102 Entréplan DEL 2
- A-40.1-200 Övreplan - Översikt
- A-40.1-201 Övreplan DEL 1
- A-40.1-202 Övreplan DEL 2
- A-40.1-300 Vindplan - Översikt
- A-40.1-302 Vindplan DEL 2
- A-40.1-400 Takplan
- A-40.1-401 Takplan DEL 1
- A-40.1-402 Takplan DEL 2
- A-40.2-100 Sektion 1-1
- A-40.2-101 Sektion 2-2
- A-40.2-102 Sektion 3-3
- A-40.2-103 Sektion 4-4
- A-40.2-104 Sektion 5-5
- A-40.3-001 Fasad - Översikt
- A-40.3-100 Fasad mot Söder DEL 1
- A-40.3-101 Fasad mot Söder DEL 2
- A-40.3-200 Fasad mot Norr DEL 1
- A-40.3-201 Fasad mot Norr DEL 2
- A-40.3-300 Fasad mot Väster
- A-40.3-301 Fasad mot Väster DEL 1
- A-40.3-400 Fasad mot Öster
- A-40.3-401 Fasad mot Öster DEL 2
- A-40.3-500 PERSPEKTIV

DEL 1 201 ANVÄNDARE AV VIND SKALA 1:50

BYGGLOVSHANDLING

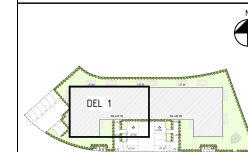


STENINGE 1:122



| | | |
|---|----------------------|------------------------------|
| A | DAGENS ARKITEKTER AB | 16 400 000 01 01 |
| K | Konsultent | 16 400 000 01 01 01 |
| E | Entreprenör AB | 16 400 000 01 01 01 01 |
| V | VVS-projektör AB | 16 400 000 01 01 01 01 01 |
| L | Landskapsarkitekt AB | 16 400 000 01 01 01 01 01 01 |


| | | | | | |
|--|------------|----------|----|-------------|-------------------|
| UPPDRAG NR | 151 | RITAD AV | ES | HANDLAGGARE | |
| START | 2023-05-05 | SLUT | VN | | |
| NYBYGGNATION AV FLERBOSTADSHUS SIGTUNA KOMMUN | | | | | |
| PLANRITNING VINDPLAN DEL 1 | | | | | |
| SKALA | 1:50 (A1) | REPER | | | DEL |
| | 1:100 (A3) | | | | A-40.1-301 |

05/05/2023 16:37:00 D:\lv\an\van\Projekt\VK\1023 - Stenings - Stofsb\Modell\Landskap 122\ALLA - 2023-04-27.rvt

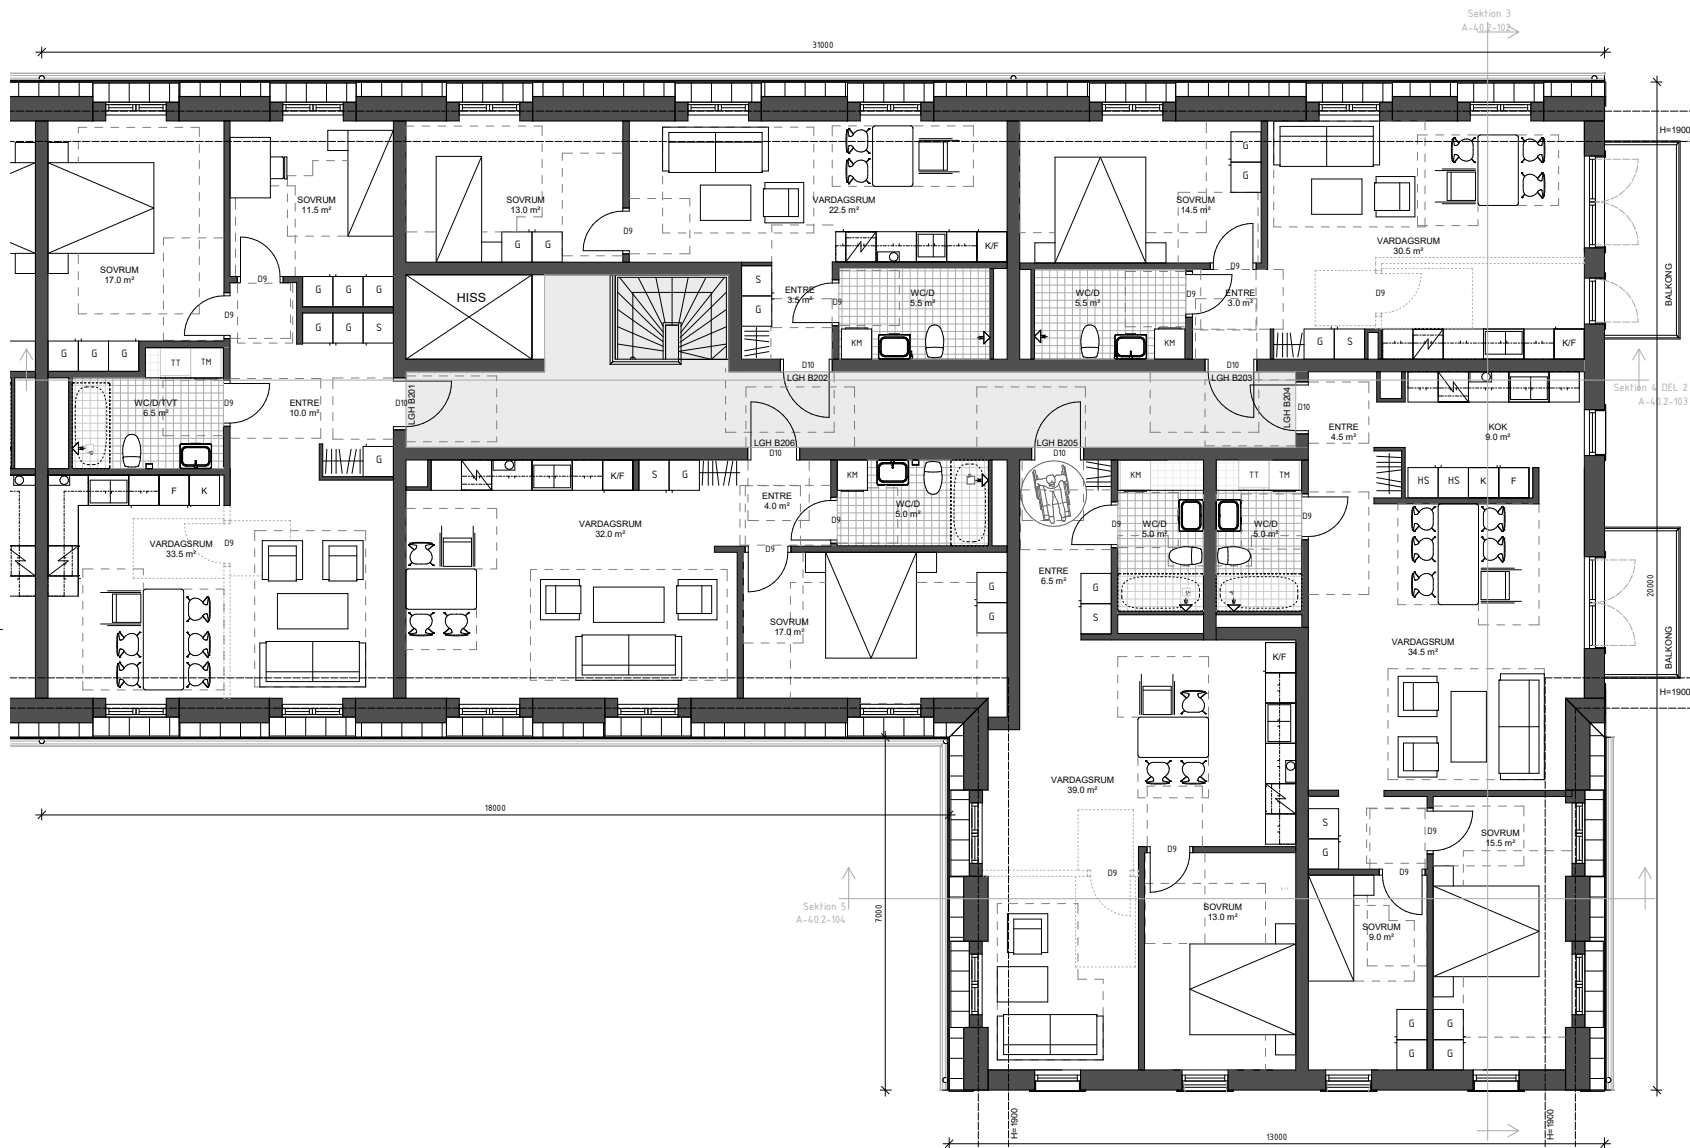

VINDPLAN DEL 2

1 : 50

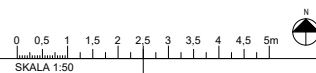

FÖRKLARINGAR FÖRESKRIFTER

Alla mått anges i mm.

HÄNVISNINGAR:

- L-16.1-000 Landskapsritning
- A-40.1-090 Källarplan - Översikt
- A-40.1-091 Källarplan DEL 1
- A-40.1-092 Källarplan DEL 2
- A-40.1-100 Entréplan - Översikt
- A-40.1-101 Entréplan DEL 1
- A-40.1-102 Entréplan DEL 2
- A-40.1-200 Övreplan - Översikt
- A-40.1-201 Övreplan DEL 1
- A-40.1-202 Övreplan DEL 2
- A-40.1-300 Vindplan - Översikt
- A-40.1-301 Vindplan DEL 1
- A-40.1-400 Takplan
- A-40.1-401 Takplan DEL 1
- A-40.1-402 Takplan DEL 2
- A-40.2-100 Sektion 1-1
- A-40.2-101 Sektion 2-2
- A-40.2-102 Sektion 3-3
- A-40.2-103 Sektion 4-4
- A-40.2-104 Sektion 5-5
- A-40.3-001 Fasad - Översikt
- A-40.3-100 Fasad mot Söder DEL 1
- A-40.3-101 Fasad mot Söder DEL 2
- A-40.3-200 Fasad mot Norr DEL 1
- A-40.3-201 Fasad mot Norr DEL 2
- A-40.3-300 Fasad mot Väster
- A-40.3-301 Fasad mot Väster DEL 1
- A-40.3-400 Fasad mot Öster
- A-40.3-401 Fasad mot Öster DEL 2
- A-40.3-500 PERSPEKTIV

| | | | | | | | | | | | | | | | |
|--|----------------------|----------------------|-------------------|------------|-------------|-------------------|----------|------------------|--------------------|------------|----------------|--------------------|---|----------------------|--------------------|
| BYGGLOVSHANDLING | | | | | | | | | | | | | | | |
| | | | | | | | | | | | | | | | |
| STENINGE 1:122 | | | | | | | | | | | | | | | |
| | | | | | | | | | | | | | | | |
| <table border="1" style="width: 100%; border-collapse: collapse;"> <tr> <td style="font-size: 8px;">A</td> <td style="font-size: 8px;">DAGENS ARKITEKTER AB</td> <td style="font-size: 8px;">TEL: 030 88 02 00</td> </tr> <tr> <td style="font-size: 8px;">K</td> <td style="font-size: 8px;">Konsultörer</td> <td style="font-size: 8px;">TEL: 030 88 02 00</td> </tr> <tr> <td style="font-size: 8px;">E</td> <td style="font-size: 8px;">Ejkonstruktör AB</td> <td style="font-size: 8px;">TEL: 030 2000 2000</td> </tr> <tr> <td style="font-size: 8px;">V</td> <td style="font-size: 8px;">VVS-projekt AB</td> <td style="font-size: 8px;">TEL: 030 2000 2000</td> </tr> <tr> <td style="font-size: 8px;">L</td> <td style="font-size: 8px;">Landskapsarkitekt AB</td> <td style="font-size: 8px;">TEL: 030 2000 2000</td> </tr> </table> | A | DAGENS ARKITEKTER AB | TEL: 030 88 02 00 | K | Konsultörer | TEL: 030 88 02 00 | E | Ejkonstruktör AB | TEL: 030 2000 2000 | V | VVS-projekt AB | TEL: 030 2000 2000 | L | Landskapsarkitekt AB | TEL: 030 2000 2000 |
| A | DAGENS ARKITEKTER AB | TEL: 030 88 02 00 | | | | | | | | | | | | | |
| K | Konsultörer | TEL: 030 88 02 00 | | | | | | | | | | | | | |
| E | Ejkonstruktör AB | TEL: 030 2000 2000 | | | | | | | | | | | | | |
| V | VVS-projekt AB | TEL: 030 2000 2000 | | | | | | | | | | | | | |
| L | Landskapsarkitekt AB | TEL: 030 2000 2000 | | | | | | | | | | | | | |
| <table border="1" style="width: 100%; border-collapse: collapse;"> <tr> <td style="font-size: 8px;">UPPDRAG NR</td> <td style="font-size: 8px;">RITAD AV</td> <td style="font-size: 8px;">HANDLAGGARE</td> </tr> <tr> <td style="font-size: 8px;">151</td> <td style="font-size: 8px;">ES</td> <td style="font-size: 8px;"></td> </tr> <tr> <td style="font-size: 8px;">BYGGNING</td> <td style="font-size: 8px;">BYGGNING</td> <td style="font-size: 8px;">BYGGNING</td> </tr> <tr> <td style="font-size: 8px;">2023-05-05</td> <td style="font-size: 8px;">VN</td> <td style="font-size: 8px;">VN</td> </tr> </table> | UPPDRAG NR | RITAD AV | HANDLAGGARE | 151 | ES | | BYGGNING | BYGGNING | BYGGNING | 2023-05-05 | VN | VN | | | |
| UPPDRAG NR | RITAD AV | HANDLAGGARE | | | | | | | | | | | | | |
| 151 | ES | | | | | | | | | | | | | | |
| BYGGNING | BYGGNING | BYGGNING | | | | | | | | | | | | | |
| 2023-05-05 | VN | VN | | | | | | | | | | | | | |
| <p style="font-size: 8px;">NYBYGGNATION AV FLERBOSTADSHUS SIGTUNA KOMMUN Planritning VINDPLAN DEL 2</p> | | | | | | | | | | | | | | | |
| <table border="1" style="width: 100%; border-collapse: collapse;"> <tr> <td style="font-size: 8px;">SKALA 1:50 (A1)</td> <td style="font-size: 8px;">RISER</td> <td style="font-size: 8px;">BET</td> </tr> <tr> <td style="font-size: 8px;">1:100 (A3)</td> <td style="font-size: 8px;">A-40.1-302</td> <td style="font-size: 8px;"></td> </tr> </table> | SKALA 1:50 (A1) | RISER | BET | 1:100 (A3) | A-40.1-302 | | | | | | | | | | |
| SKALA 1:50 (A1) | RISER | BET | | | | | | | | | | | | | |
| 1:100 (A3) | A-40.1-302 | | | | | | | | | | | | | | |