


ÖVREPLAN DEL 1
1:50

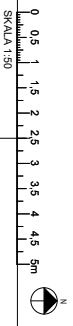

**FÖRKLARINGAR
FÖRESKRIFTER**

Alla mått anges i mm.

HÄNVISNINGAR:

- L-16-1-000 Landskapsritning
- A-40-1-090 Källarplan - Översikt
- A-40-1-091 Källarplan DEL 1
- A-40-1-092 Källarplan DEL 2
- A-40-1-100 Entréplan - Översikt
- A-40-1-101 Entréplan DEL 1
- A-40-1-102 Entréplan DEL 2
- A-40-1-200 Övreplan - Översikt
- A-40-1-201 Övreplan DEL 1
- A-40-1-202 Övreplan DEL 2
- A-40-1-300 Vindplan - Översikt
- A-40-1-301 Vindplan DEL 1
- A-40-1-302 Vindplan DEL 2
- A-40-1-401 Takplan DEL 1
- A-40-1-402 Takplan DEL 2
- A-40-2-101 Sektion 2-2
- A-40-2-102 Sektion 1-1
- A-40-2-103 Sektion 3-3
- A-40-2-104 Sektion 4-4
- A-40-2-105 Sektion 5-5
- A-40-3-100 Fasad mot Söder DEL 1
- A-40-3-101 Fasad mot Söder DEL 2
- A-40-3-200 Fasad mot Norr DEL 1
- A-40-3-201 Fasad mot Norr DEL 2
- A-40-3-300 Fasad mot Väster DEL 1
- A-40-3-301 Fasad mot Väster DEL 2
- A-40-3-400 Fasad mot Öster DEL 1
- A-40-3-401 Fasad mot Öster DEL 2
- A-40-3-500 PERSPJEKTIV

BYGGLOVSHANDLING



STENNINGE 1:122






2023-05-05
 NYBYGGNATION AV FLERBOSTADSHUS
 SIGHTUNA KOMMUN
 Planritning
 Övreplan DEL 1
 SKALA: 1:50 (A1)
 1:100 (A3)

A-40-1-201

ÖVERPLAN DEL 2
1 : 50

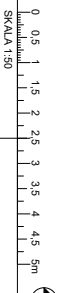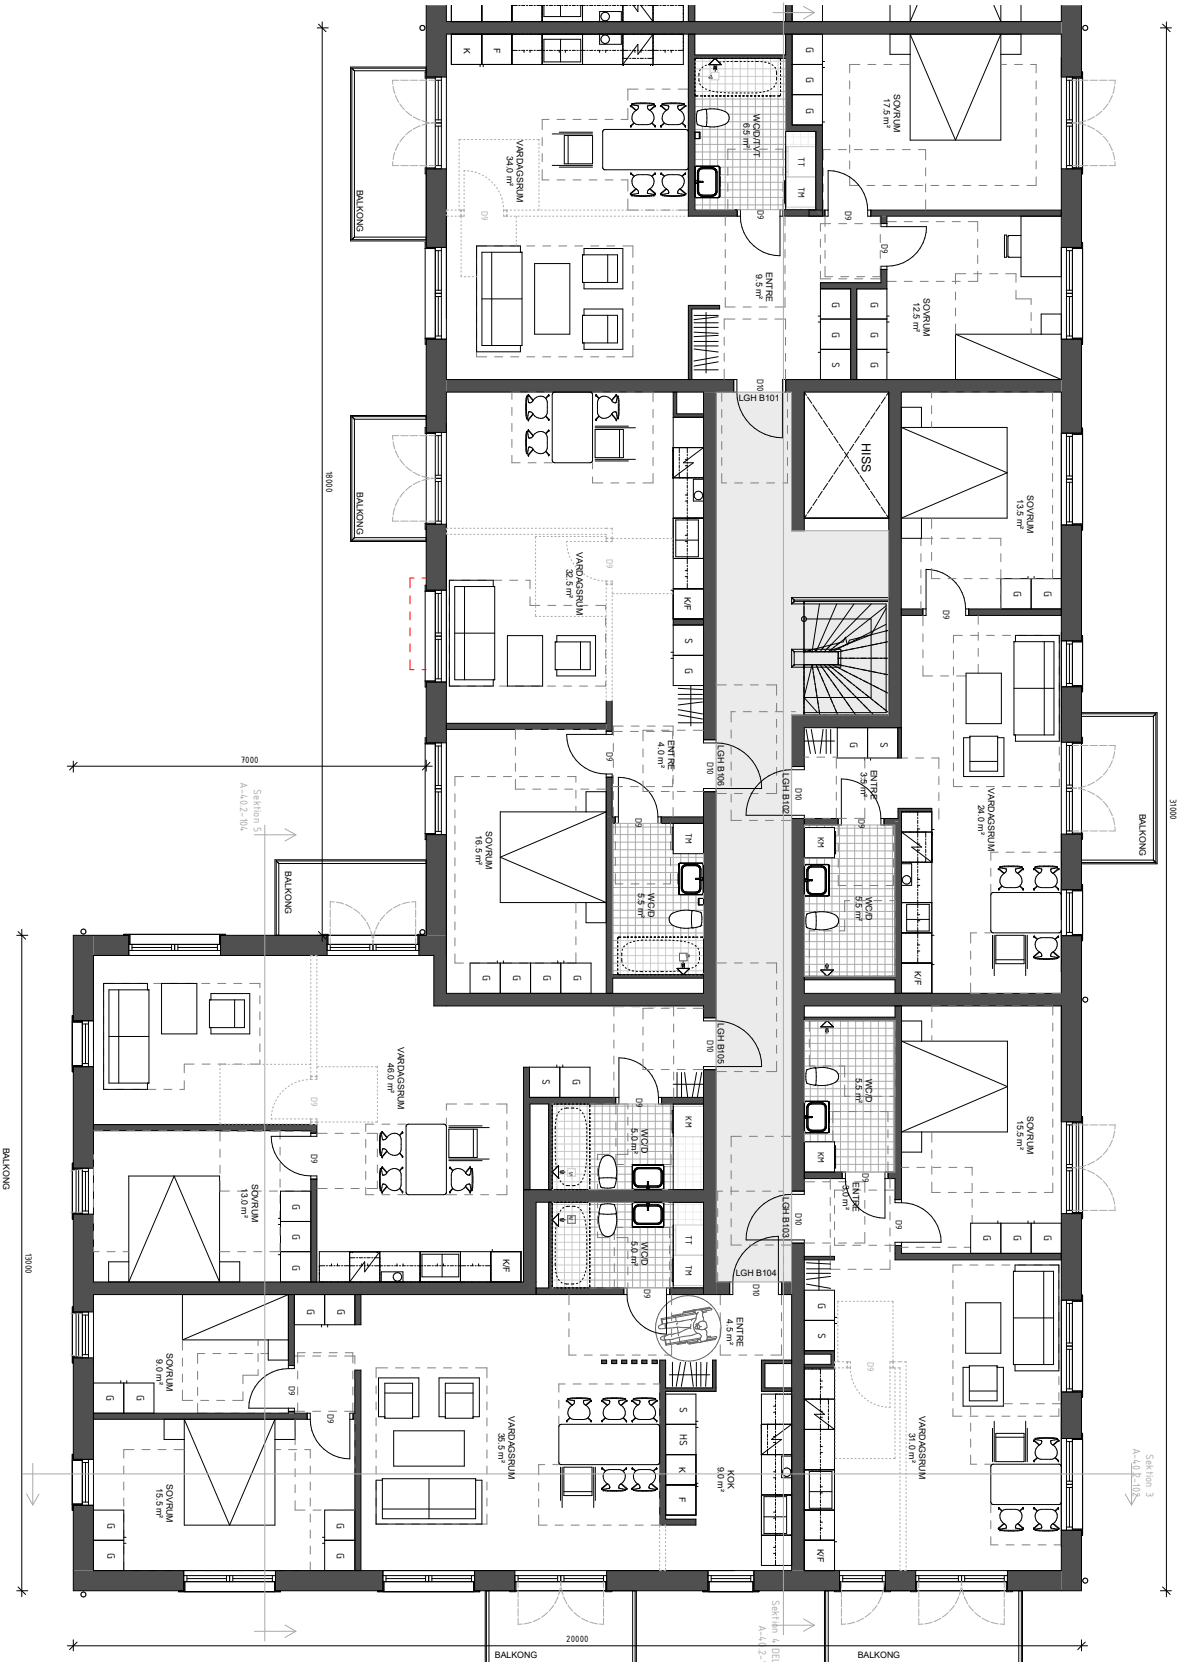

FÖRKLARINGAR
FÖRESKRIFTER

Alla mått anges i mm.

HÄNVISNINGAR:

- L-16-1-000 Landskapsritning
- A-40-1-090 Källarplan - Översikt
- A-40-1-091 Källarplan DEL 1
- A-40-1-092 Källarplan DEL 2
- A-40-1-100 Entréplan - Översikt
- A-40-1-102 Entréplan DEL 2
- A-40-1-200 Överplan - Översikt
- A-40-1-201 Överplan DEL 1
- A-40-1-300 Vindplan - Översikt
- A-40-1-301 Vindplan DEL 1
- A-40-1-302 Vindplan DEL 2
- A-40-1-401 Takplan DEL 1
- A-40-1-402 Takplan DEL 2
- A-40-2-100 Sektion 1-1
- A-40-2-101 Sektion 1-2
- A-40-2-102 Sektion 2-2
- A-40-2-103 Sektion 3-3
- A-40-2-104 Sektion 4-4
- A-40-2-105 Sektion 5-5
- A-40-2-106 Sektion 6-6
- A-40-3-100 Fasad mot Söder DEL 1
- A-40-3-101 Fasad mot Nord DEL 2
- A-40-3-200 Fasad mot Nord DEL 1
- A-40-3-201 Fasad mot Nord DEL 2
- A-40-3-300 Fasad mot Väster
- A-40-3-301 Fasad mot Väster DEL 1
- A-40-3-400 Fasad mot Öster
- A-40-3-401 Fasad mot Öster DEL 1
- A-40-3-500 PERSPEKTIV

BYGGLOVSHANDLING



STENNINGE 1:122



2023-05-05 VN 2000
NYBYGGNATION AV FLERBOSTADSHUS
SIGTUNA KOMMUN
Planritning
Överplan DEL 2
SKALA 1:50 (A1) 1000
1:100 (A3) A-40-1-202